




SECCIÓN B-B
ESCALA 1:50

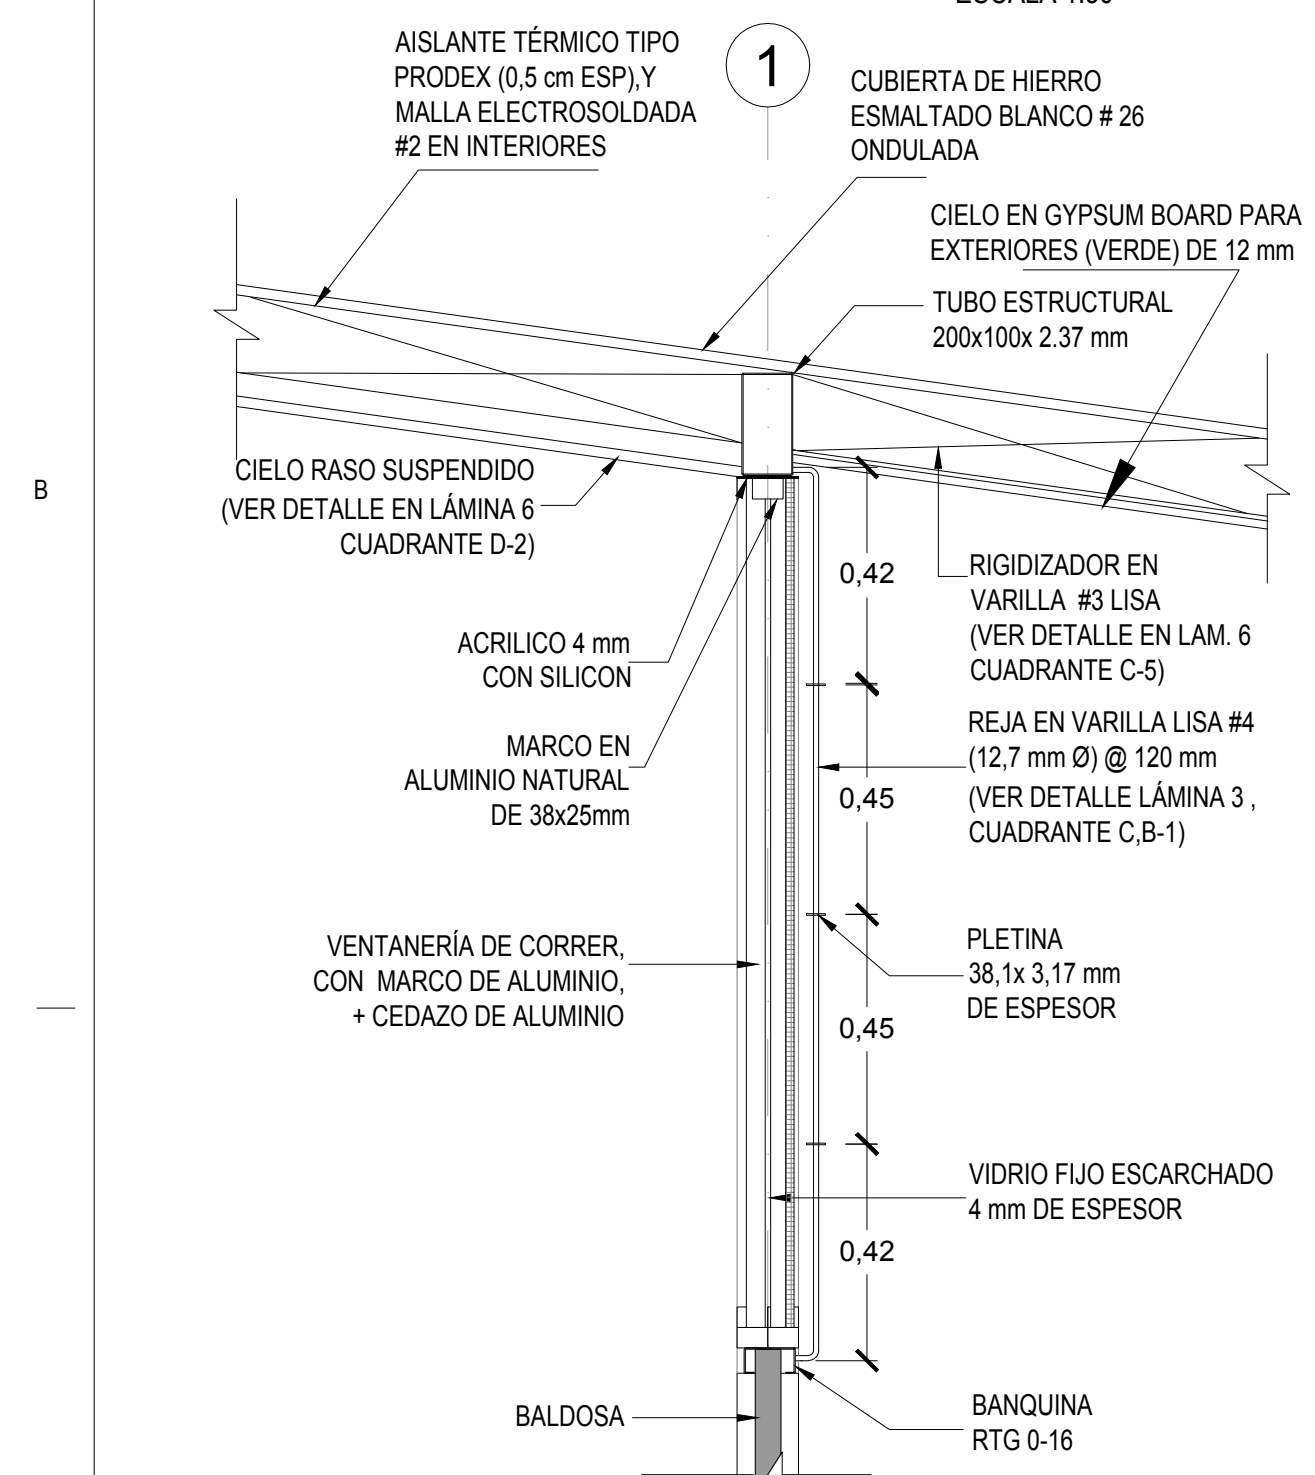


DETALLE DE VENTANERÍA SOBRE EJE 1 Y 9
ESCALA 1:15

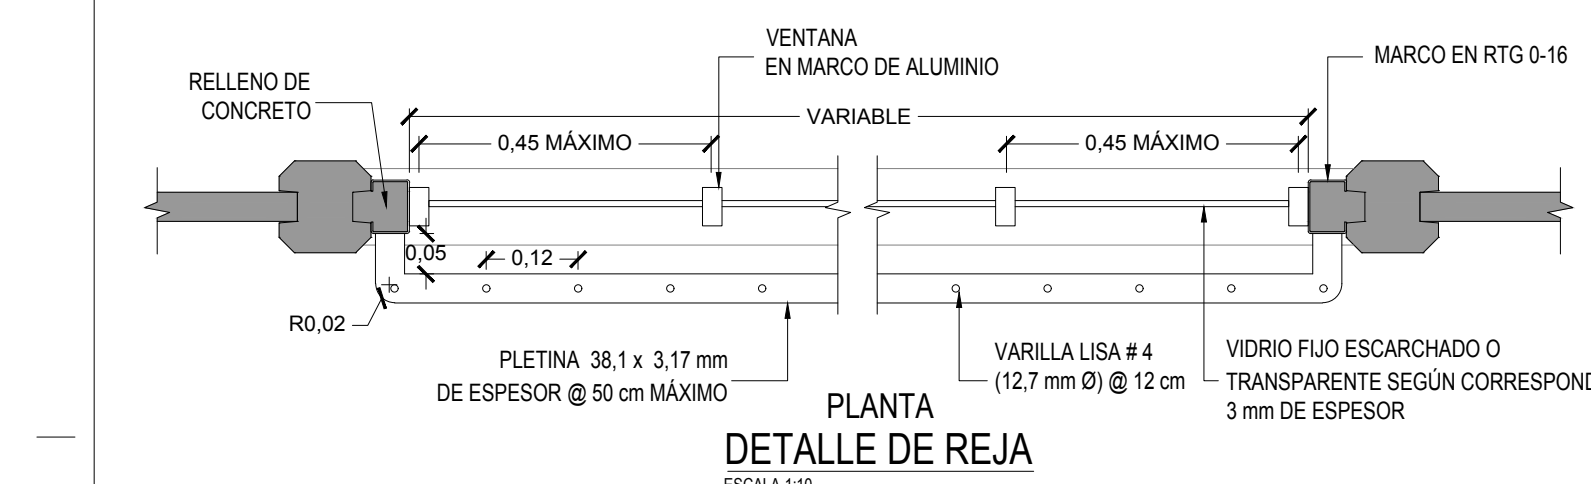


DETALLE DE REJA
ESCALA 1:10

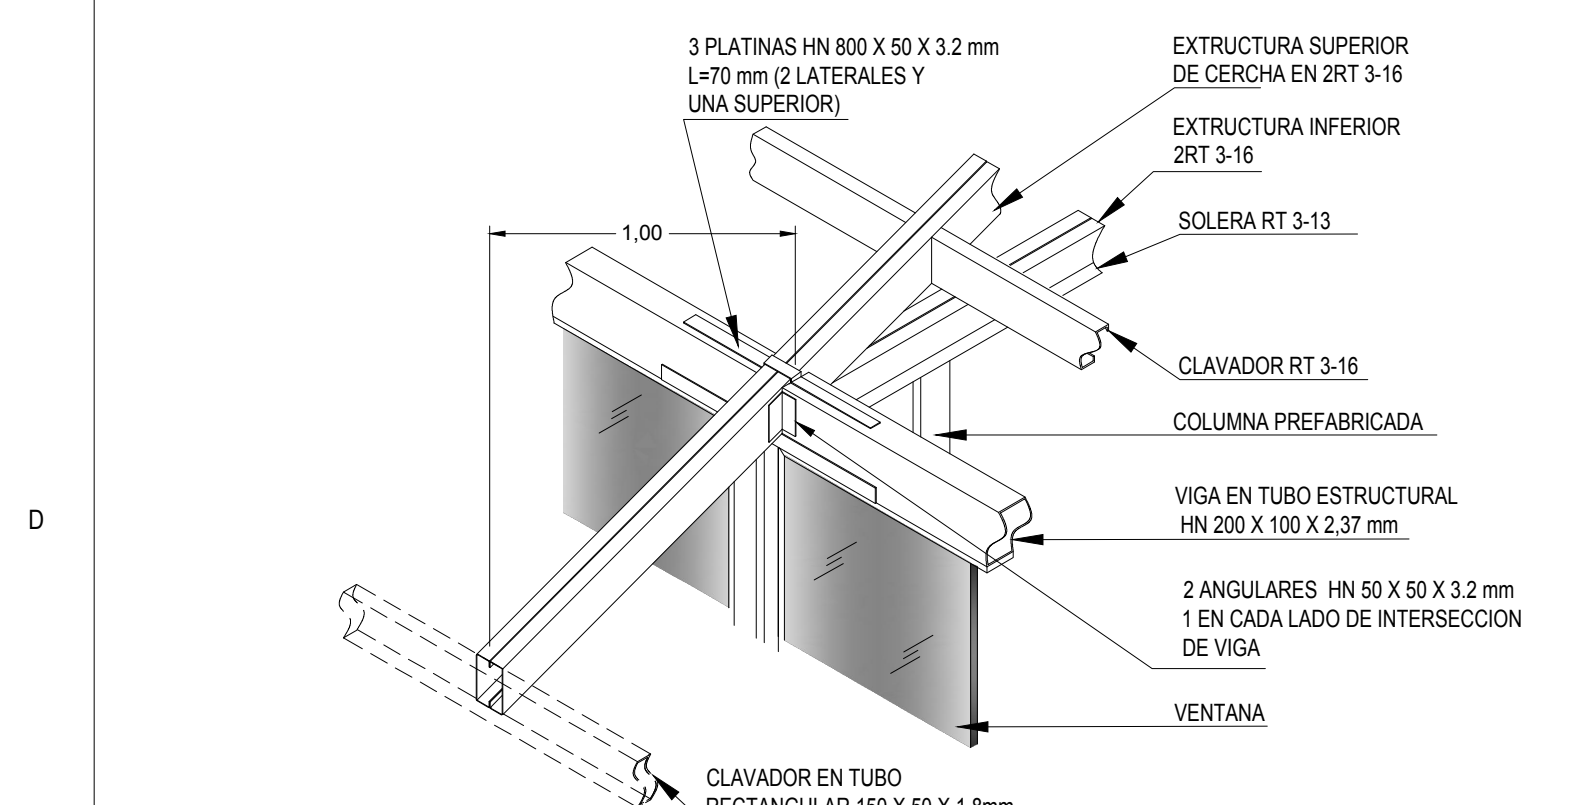

DETALLE TÍPICO DE CERCHA (En eje 1 y 9)
Escala 1.25

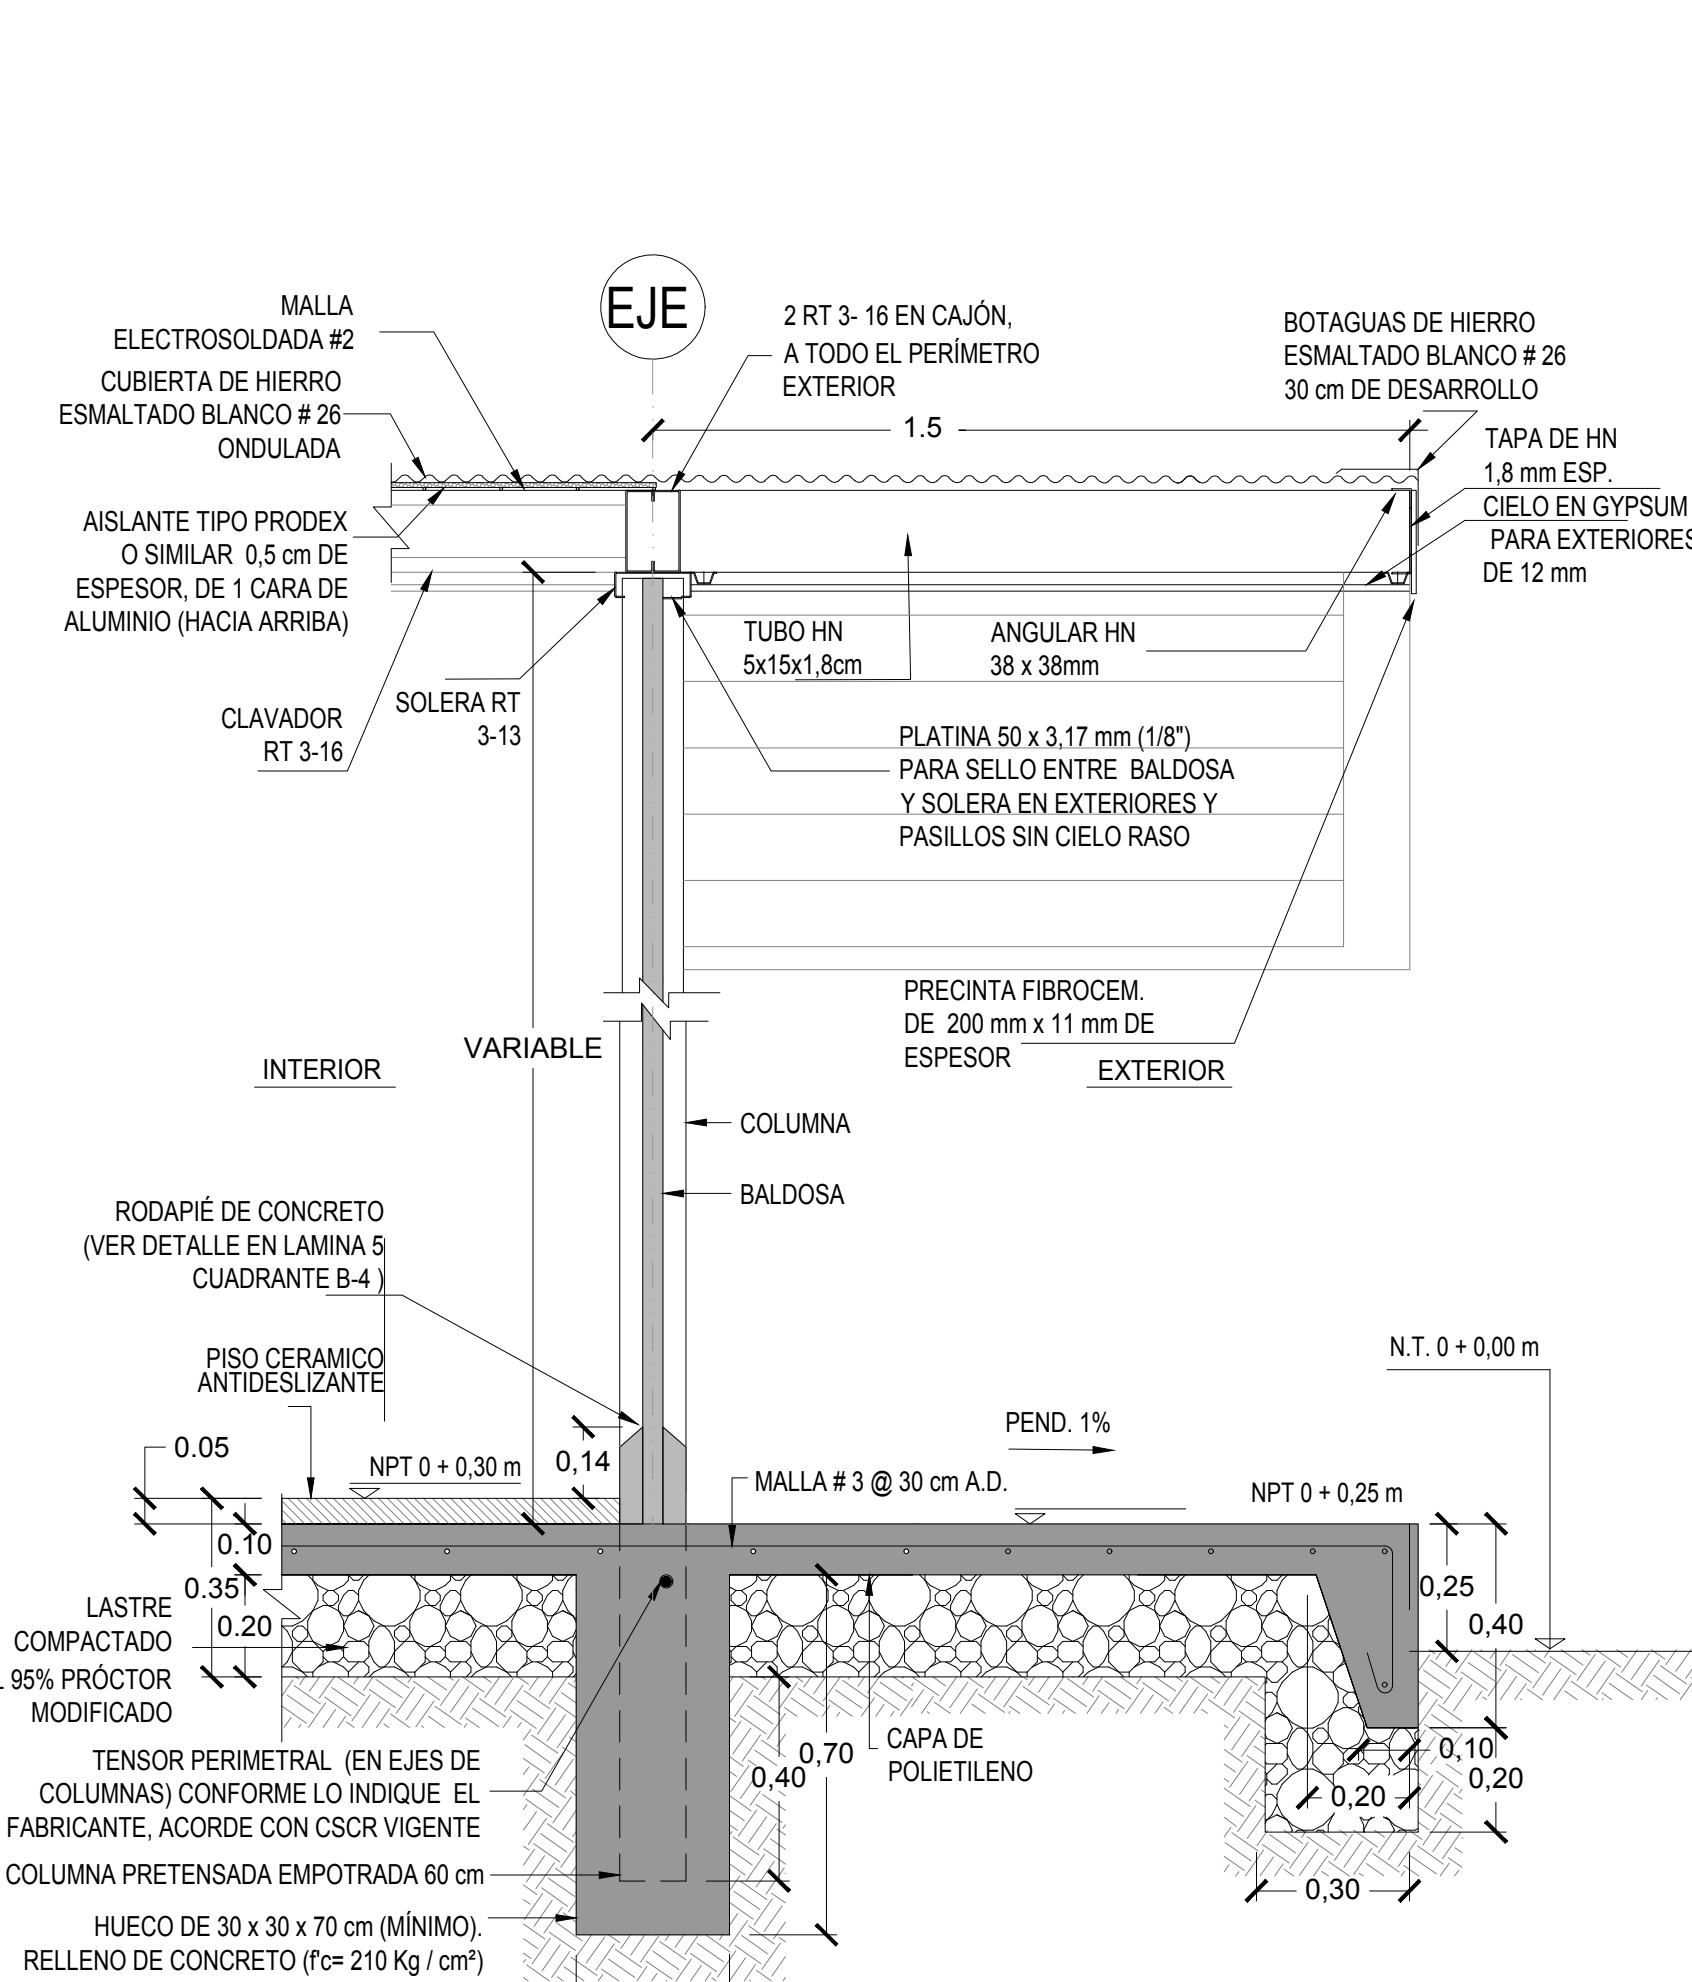

DETALLE TÍPICO DE PARED PARA EJES A Y N
ESCALA 1:15

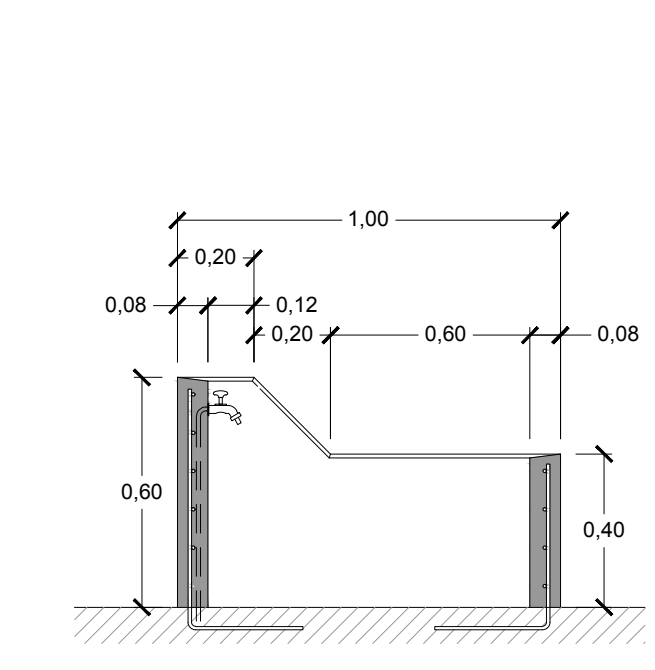

SECCIÓN LONGITUDINAL



NOTAS:
- TODA LA PILETA LLEVARÁ ACABADO EN CONCRETO LIJADO LISO.
- REFUERZO #3 @ 15 cm AMBAS DIRECCIONES.
- CON ANCLAJE DE 0.30 m A LA LOSA DE PISO EN "L".
- GRIFO CON ACCIONAMIENTO RESTRINGIDO SIMILAR O SUPERIOR A DCOOL ANTIVANDALICO.

NOTA:
EL PROFESIONAL RESPONSABLE DE LAS OBRAS DEBERÁ REALIZAR LA COTIZACIÓN DE OBRA, INCLUYENDO EL MOBILIARIO INDICADO CON NUMERALES EN LA PLANTA RESPECTIVA Y DESCRITO EN LA TABLA NUMÉRICA, ESTRICTAMENTE BASÁNDOSE EN LAS ESPECIFICACIONES TÉCNICAS DE CALIDAD REQUERIDAS EN EL CARTEL DE LICITACIÓN EN LA SECCIÓN DE COMEDORES, CON LAS DEBIDAS CERTIFICACIONES DE CALIDAD, QUE GARANTICEN EL PRODUCTO.

NOTA:
TODA LA VENTANERÍA EN ÁREA DE COCINA Y DE COMENSALES LLEVARÁ CEDAZO EXTERNO INCLUYENDO TAPACHIELES A EXCEPCIÓN DE LA BOGEGA Y SERVICIOS SANITARIOS.

NOTA:
1. INCLUIR CANTIDAD DE SEGURIDAD MARCA MASTER, UNIPIN 725 O SUPERIOR.
2. COLOCAR HERRAJE INTERNO TIPO ALDABA.


DETALLE DE CASETA DE GAS
Escala 1:20

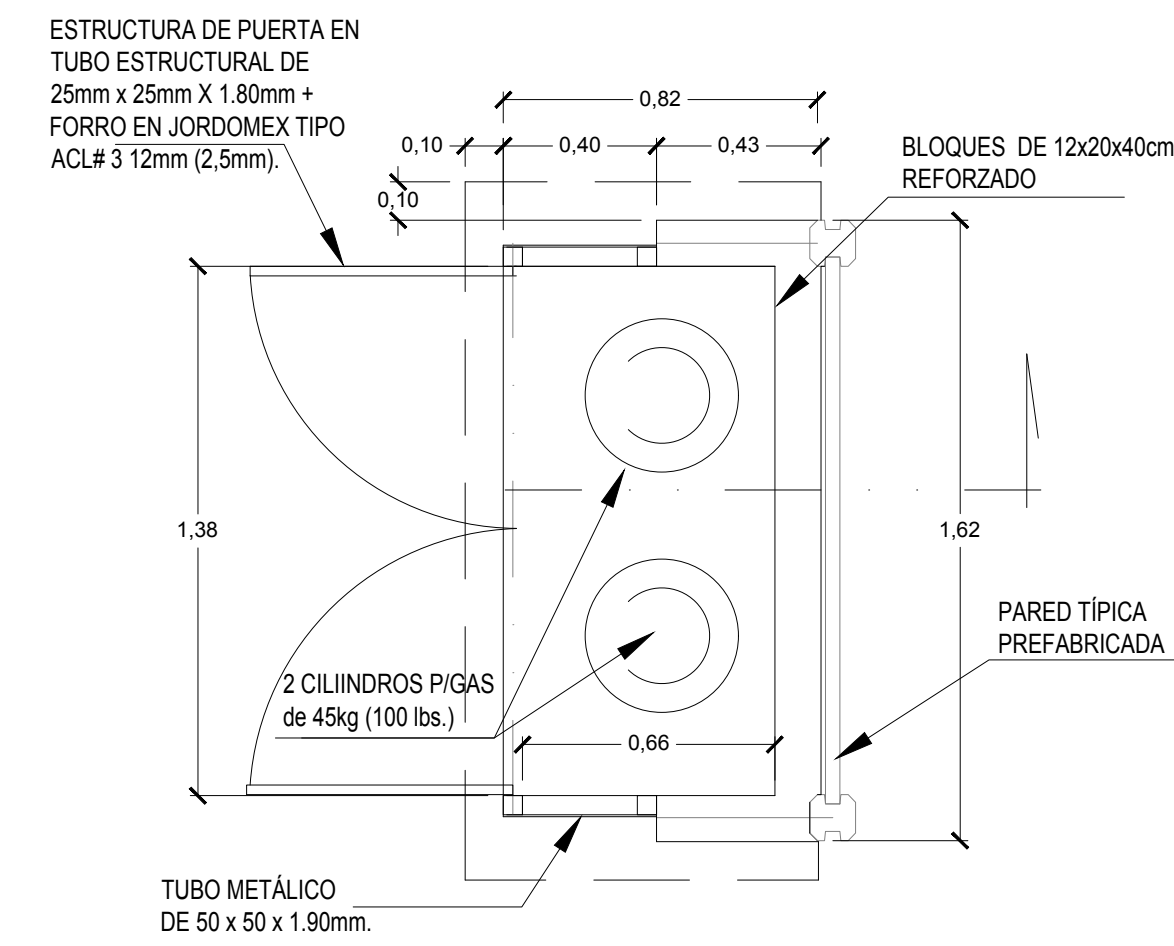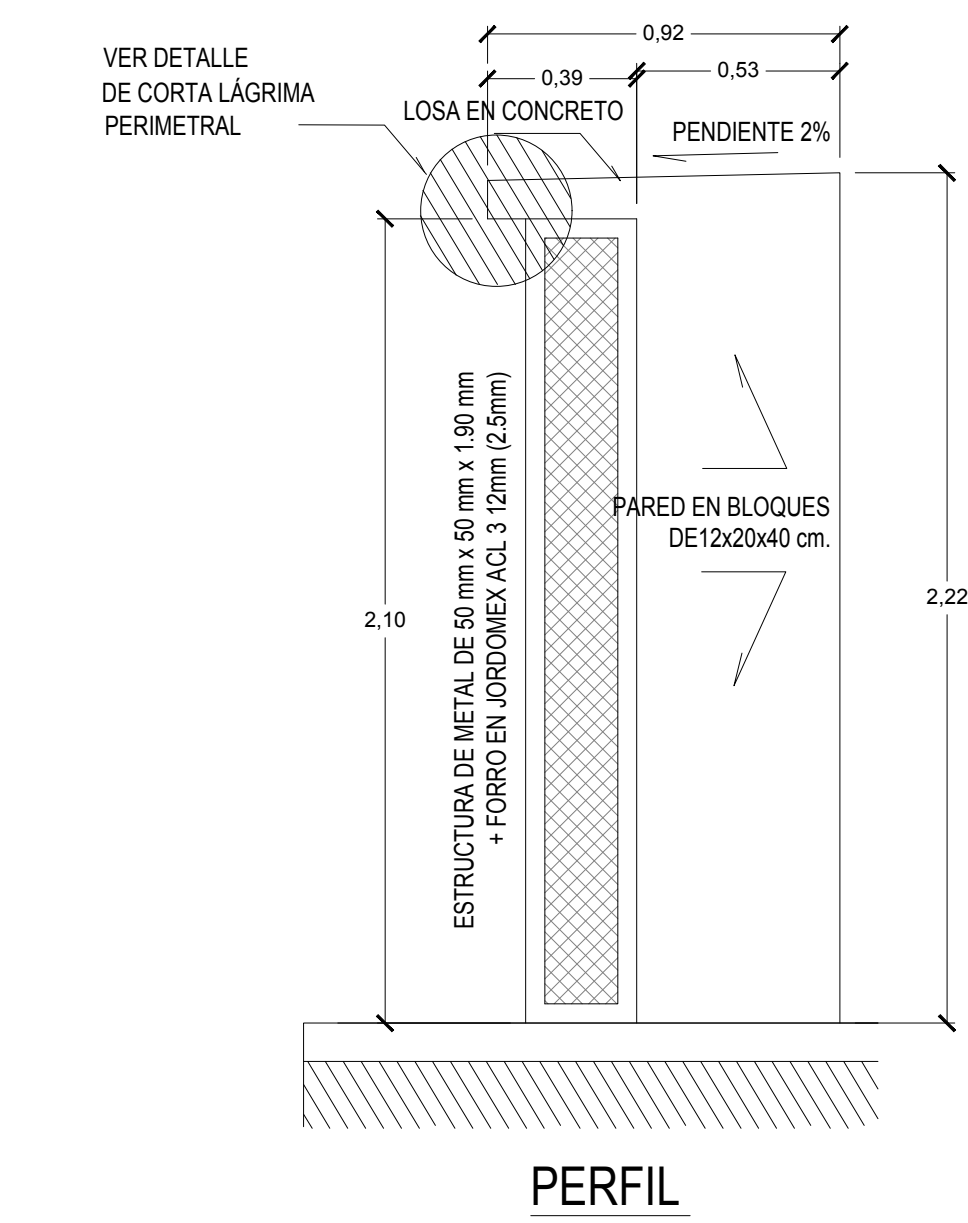

PLANTA



DETALLE DE CORTA LÁGRIMA
Sin escala

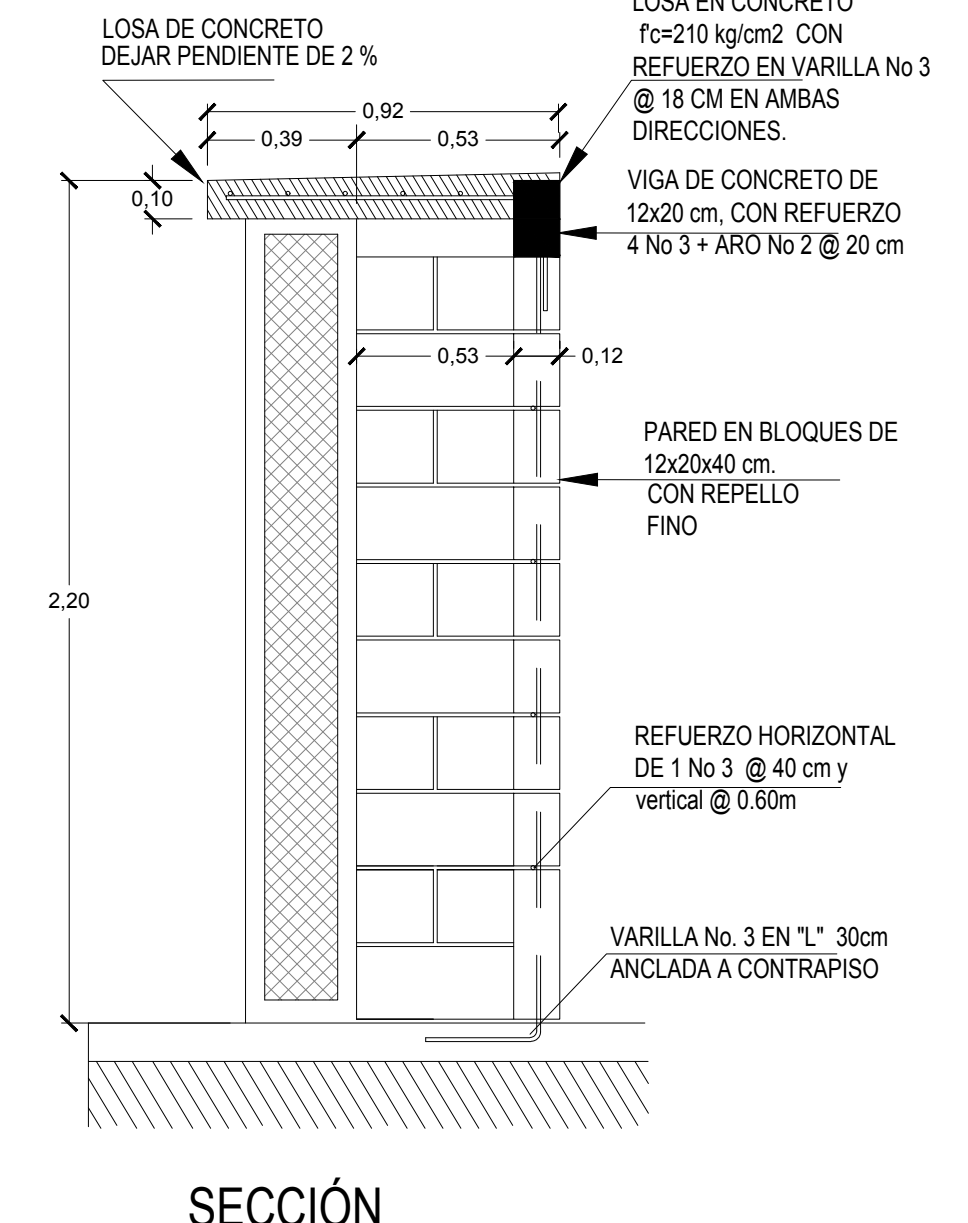

SECCIÓN

ELEVACION PUERTA P19
ESCALA 1:20

NOTA:
PARA EL RESPECTIVO CIERRE DEBERÁ COLOCARSE ALDABA PARA CANDADO Y CIERRE VERTICAL EN LA BASE Y ARRIBA DE UNA DE LAS PUERTAS.

PROYECTO: COMEDOR 216m PROTOTIPO DIEE 2017
DEPARTAMENTO DE INVESTIGACIÓN:
ARQ. MARIO SHEDDEN HARRIS (JEFE)

COMISIÓN REVISORA:
ARQ. EDDY CALDERÓN LOBO (coordinador)
ARQ. JORGE SANABRIA GARCÍA
ARQ. RICARDO CALVO MAVARRIO
ING. MARCO MATARRITA ALCOCER
ING. VICTOR ALVARADO BRICEÑO



CONTENIDO:
- PLATA DE MOBILIARIO Y EQUIPAMIENTO
- SECCIÓN C-C
- SECCIÓN B-B
- DETALLE DE PUERTAS CORTINA ARROLLABLE
- DETALLE DE REJAS.

INFORMACIÓN DE REGISTRO PÚBLICO
PROPIETARIO: EL ESTADO - MEP
CÉDULA JURÍDICA:
ÁREA
PLANO CATASTRO

PROYECTO	FECHA	LÁMINA
EDUCATIVO		A-3 09

cfia
Colegio Federado de Ingenieros y de Arquitectos de Costa Rica

CONTRATO OC 806848
MONTO C 66,192,000.00
FECHA 11/01/2018
CATASTRO S3-0-0
TAMAÑO 220 M2
REGISTRADO POR BITÁCORA A-8333

ESTE SELLO TIENE UNA VIGENCIA DE 4 AÑOS, VENCE EL 11/01/2022 (vencimiento aplica sólo a planos constructivos)

SI NO HAY CONCORDANCIA ENTRE LA INFORMACIÓN DEL SELLO Y EL RESULTADO DE LA CONSULTA MEDIANTE EL CÓDIGO, EL SELLO ES NULO.

NOMBRE DEL PROYECTO	
COMEDOR 216m	DIEE 2017 MODELO 2017
CLASIFICACIÓN SEGÚN DECRETO 86559	
INSCRIPCIÓN DE PLANOS TIPO ANTE CFIA	
PROPIETARIO	CÉDULA
MINISTERIO DE EDUCACIÓN PÚBLICA	2100042002
DIRECCIÓN	UBICACIÓN
TODO EL TERRITORIO NACIONAL	PROVINCIA: SAN JOSE CANTÓN: SAN JOSE DISTRITO: CARMEN
PLANOS Y DOCUMENTOS	
ANTEPROYECTO	A-8333 SANABRIA GARCIA-SALAS JORGE
PLANOS Y ESPECIFICACIONES	A-5903 SHEDDEN HARRIS MARIO ENRIQUE A-8333 SANABRIA GARCIA-SALAS JORGE IC-16939 MATARRITA ALCOCER MARCO VINICIO IMI-21452 ALVARADO BRICEÑO VICTOR MANUEL
ATENCIÓN MUNICIPALIDAD	
Este proyecto no cuenta con profesional responsable de ejecución de obra	
No puede tramitarse la SOLICITUD DE MEDIDORES, ni el PERMISO MUNICIPAL hasta que se complete la información bajo esta leyenda y se cuente con el sello del Colegio Federado de Ingenieros y Arquitectos de Costa Rica	