




PROYECCIÓN ISOMETRICA DEL INVERNADERO
ESCALA 1:50

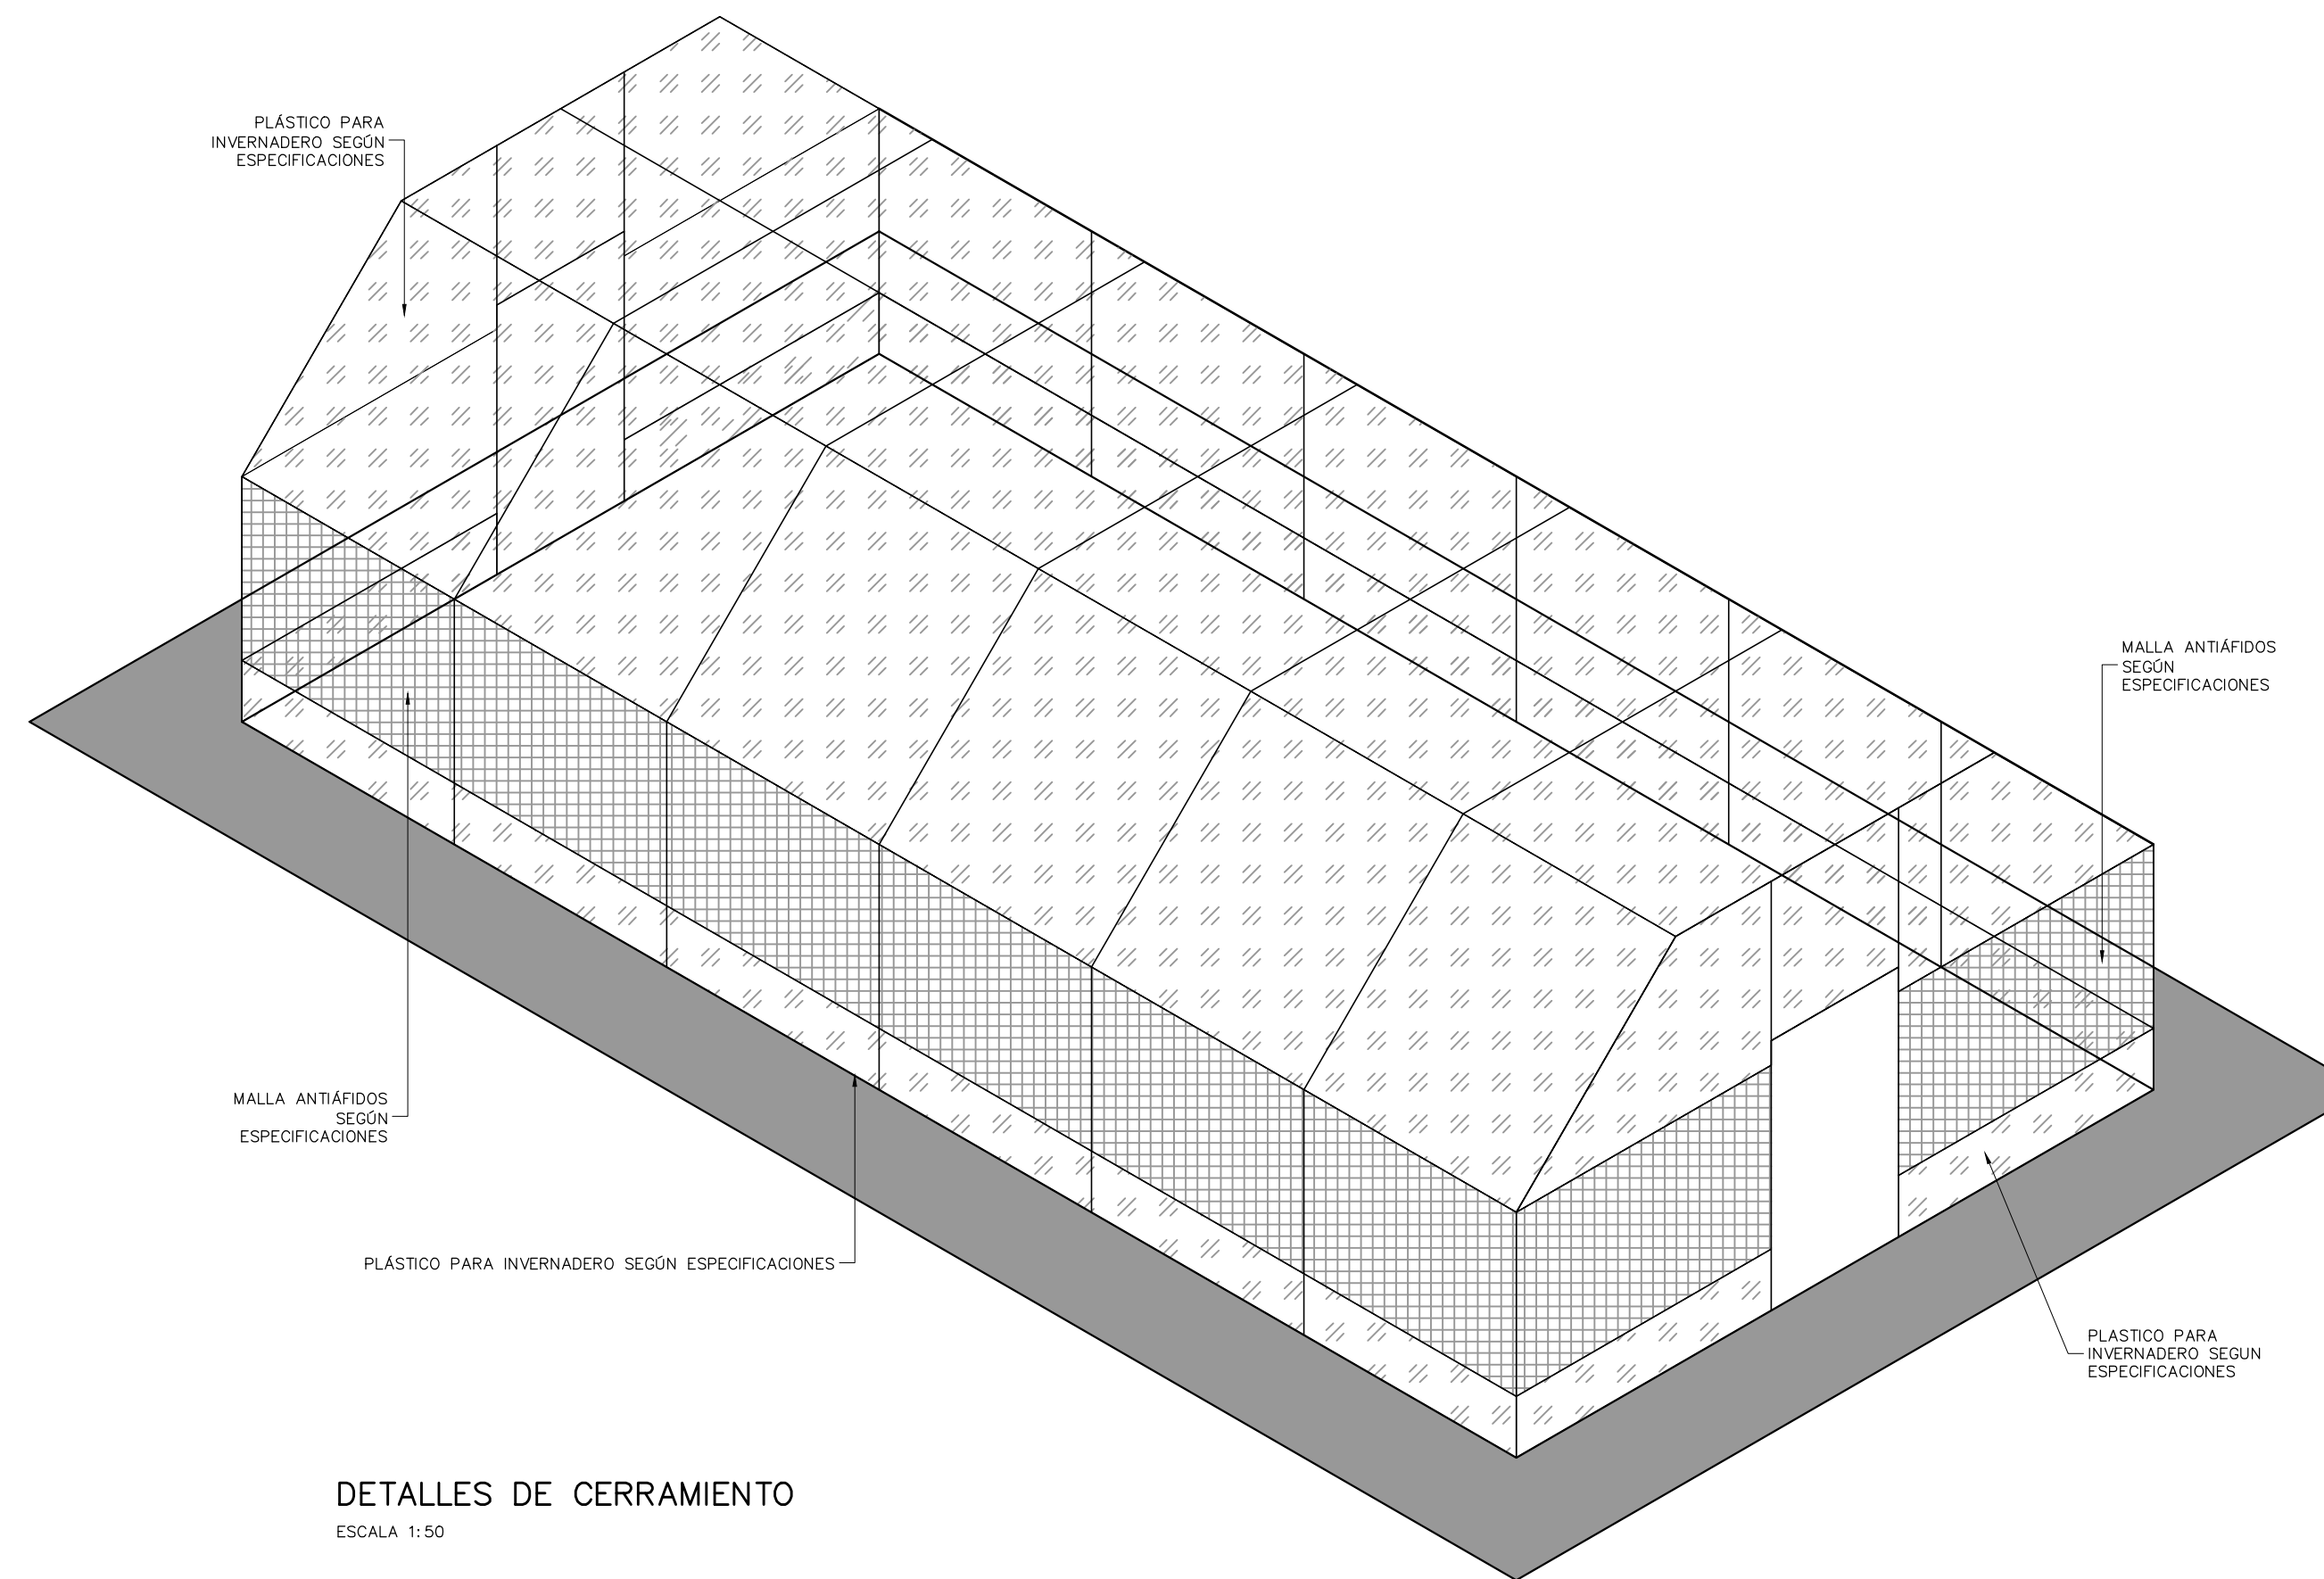


DETALLES DE CERRAMIENTO
ESCALA 1:50

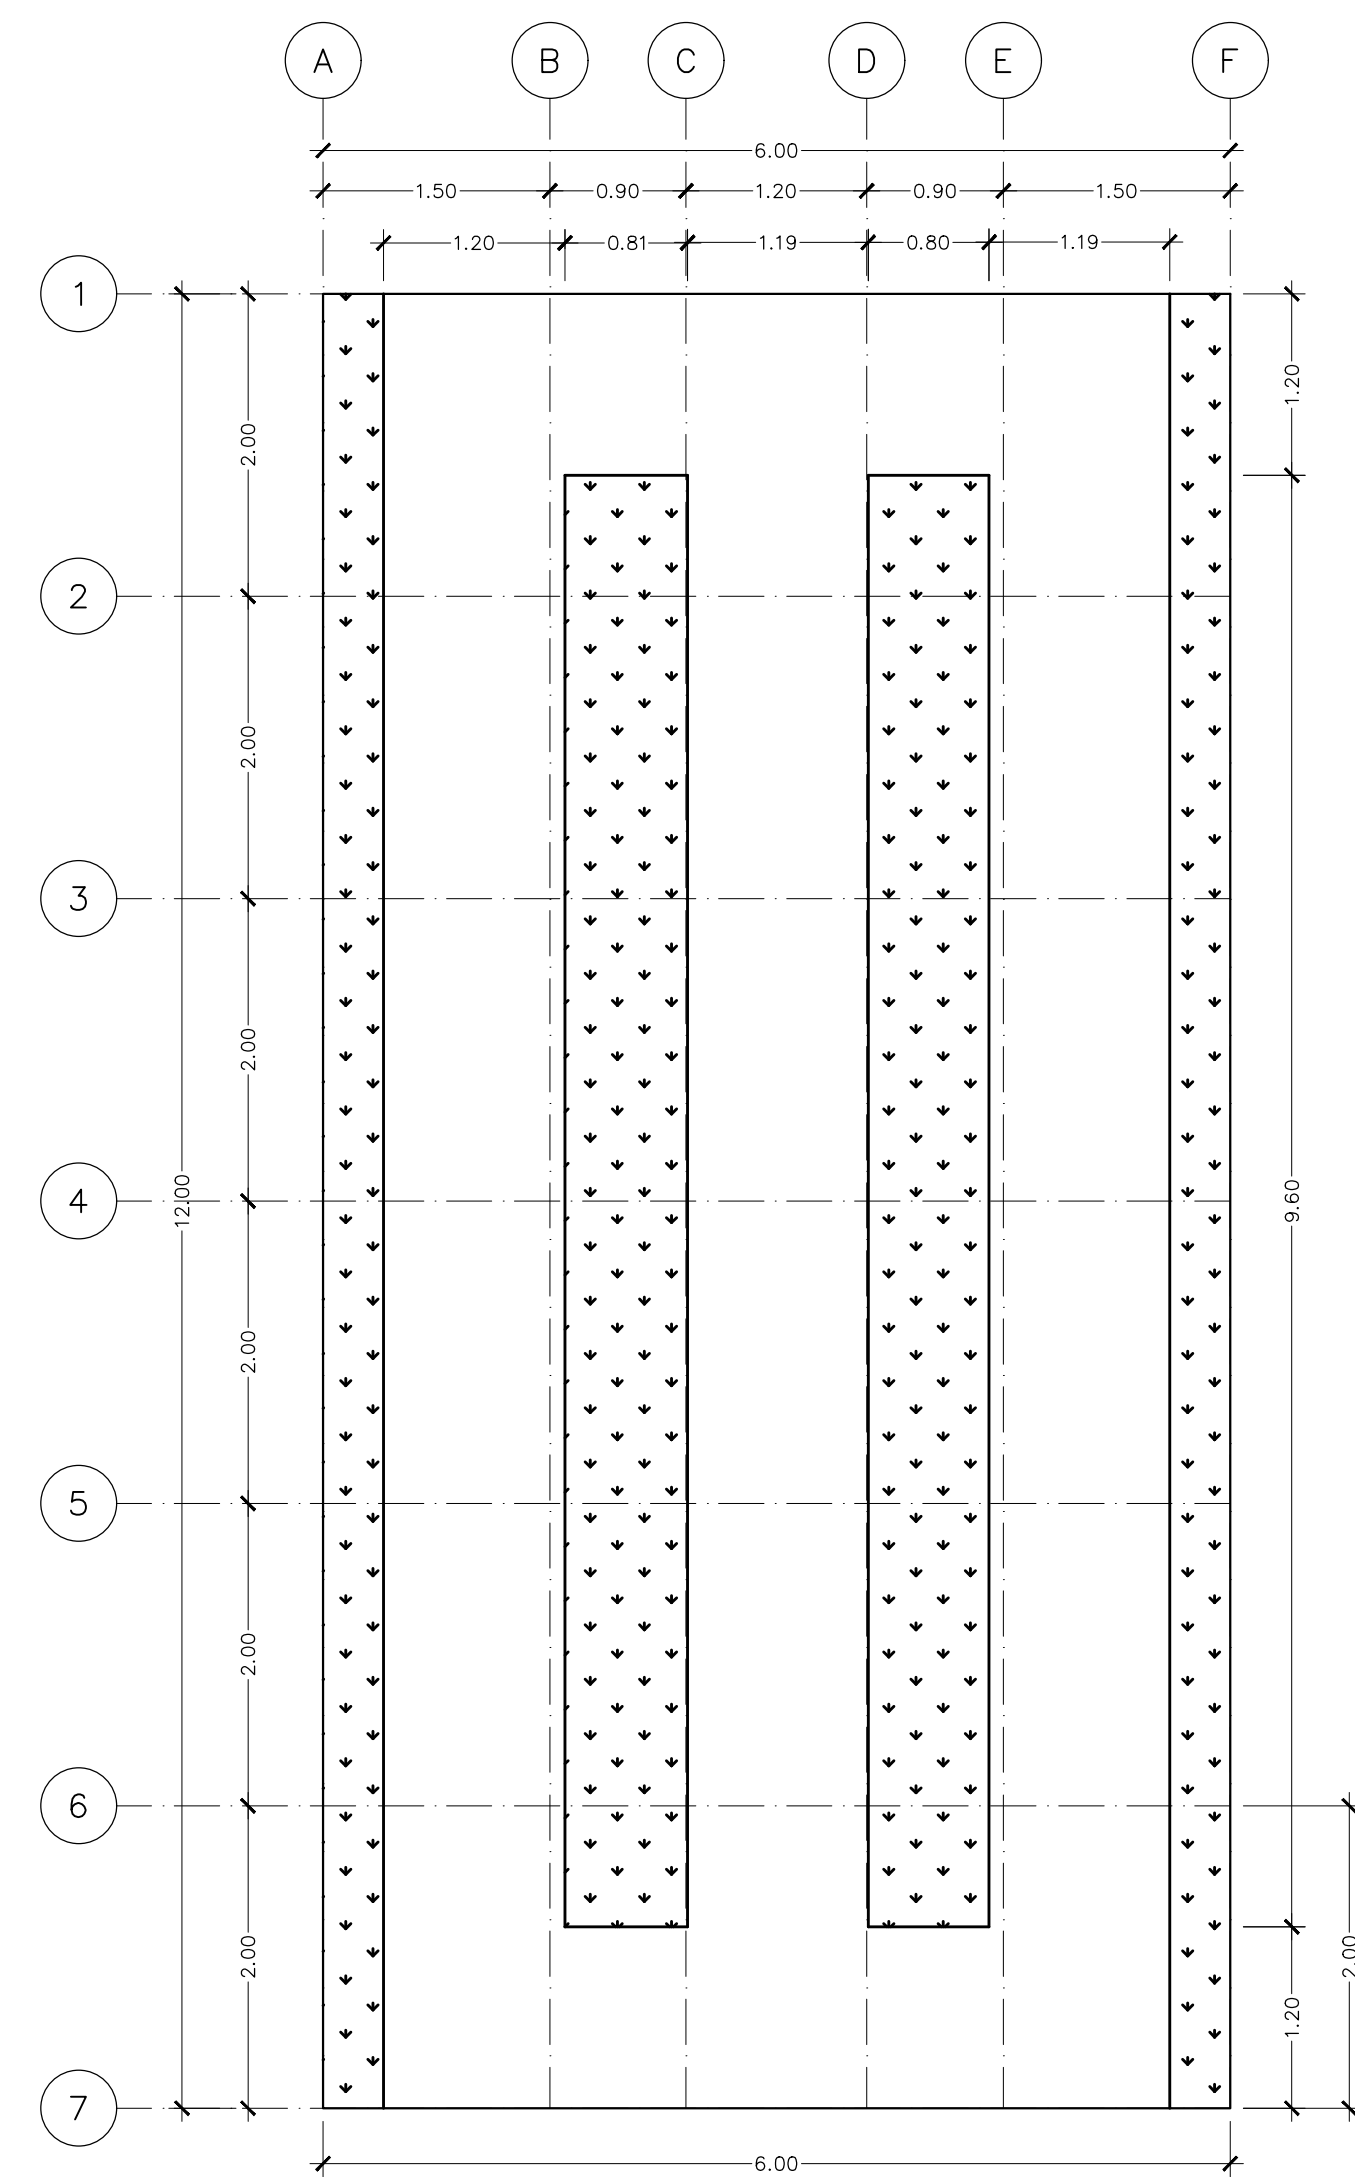

DISTRIBUCIÓN DE CAMAS DE SIEMBRA
ESCALA 1:50

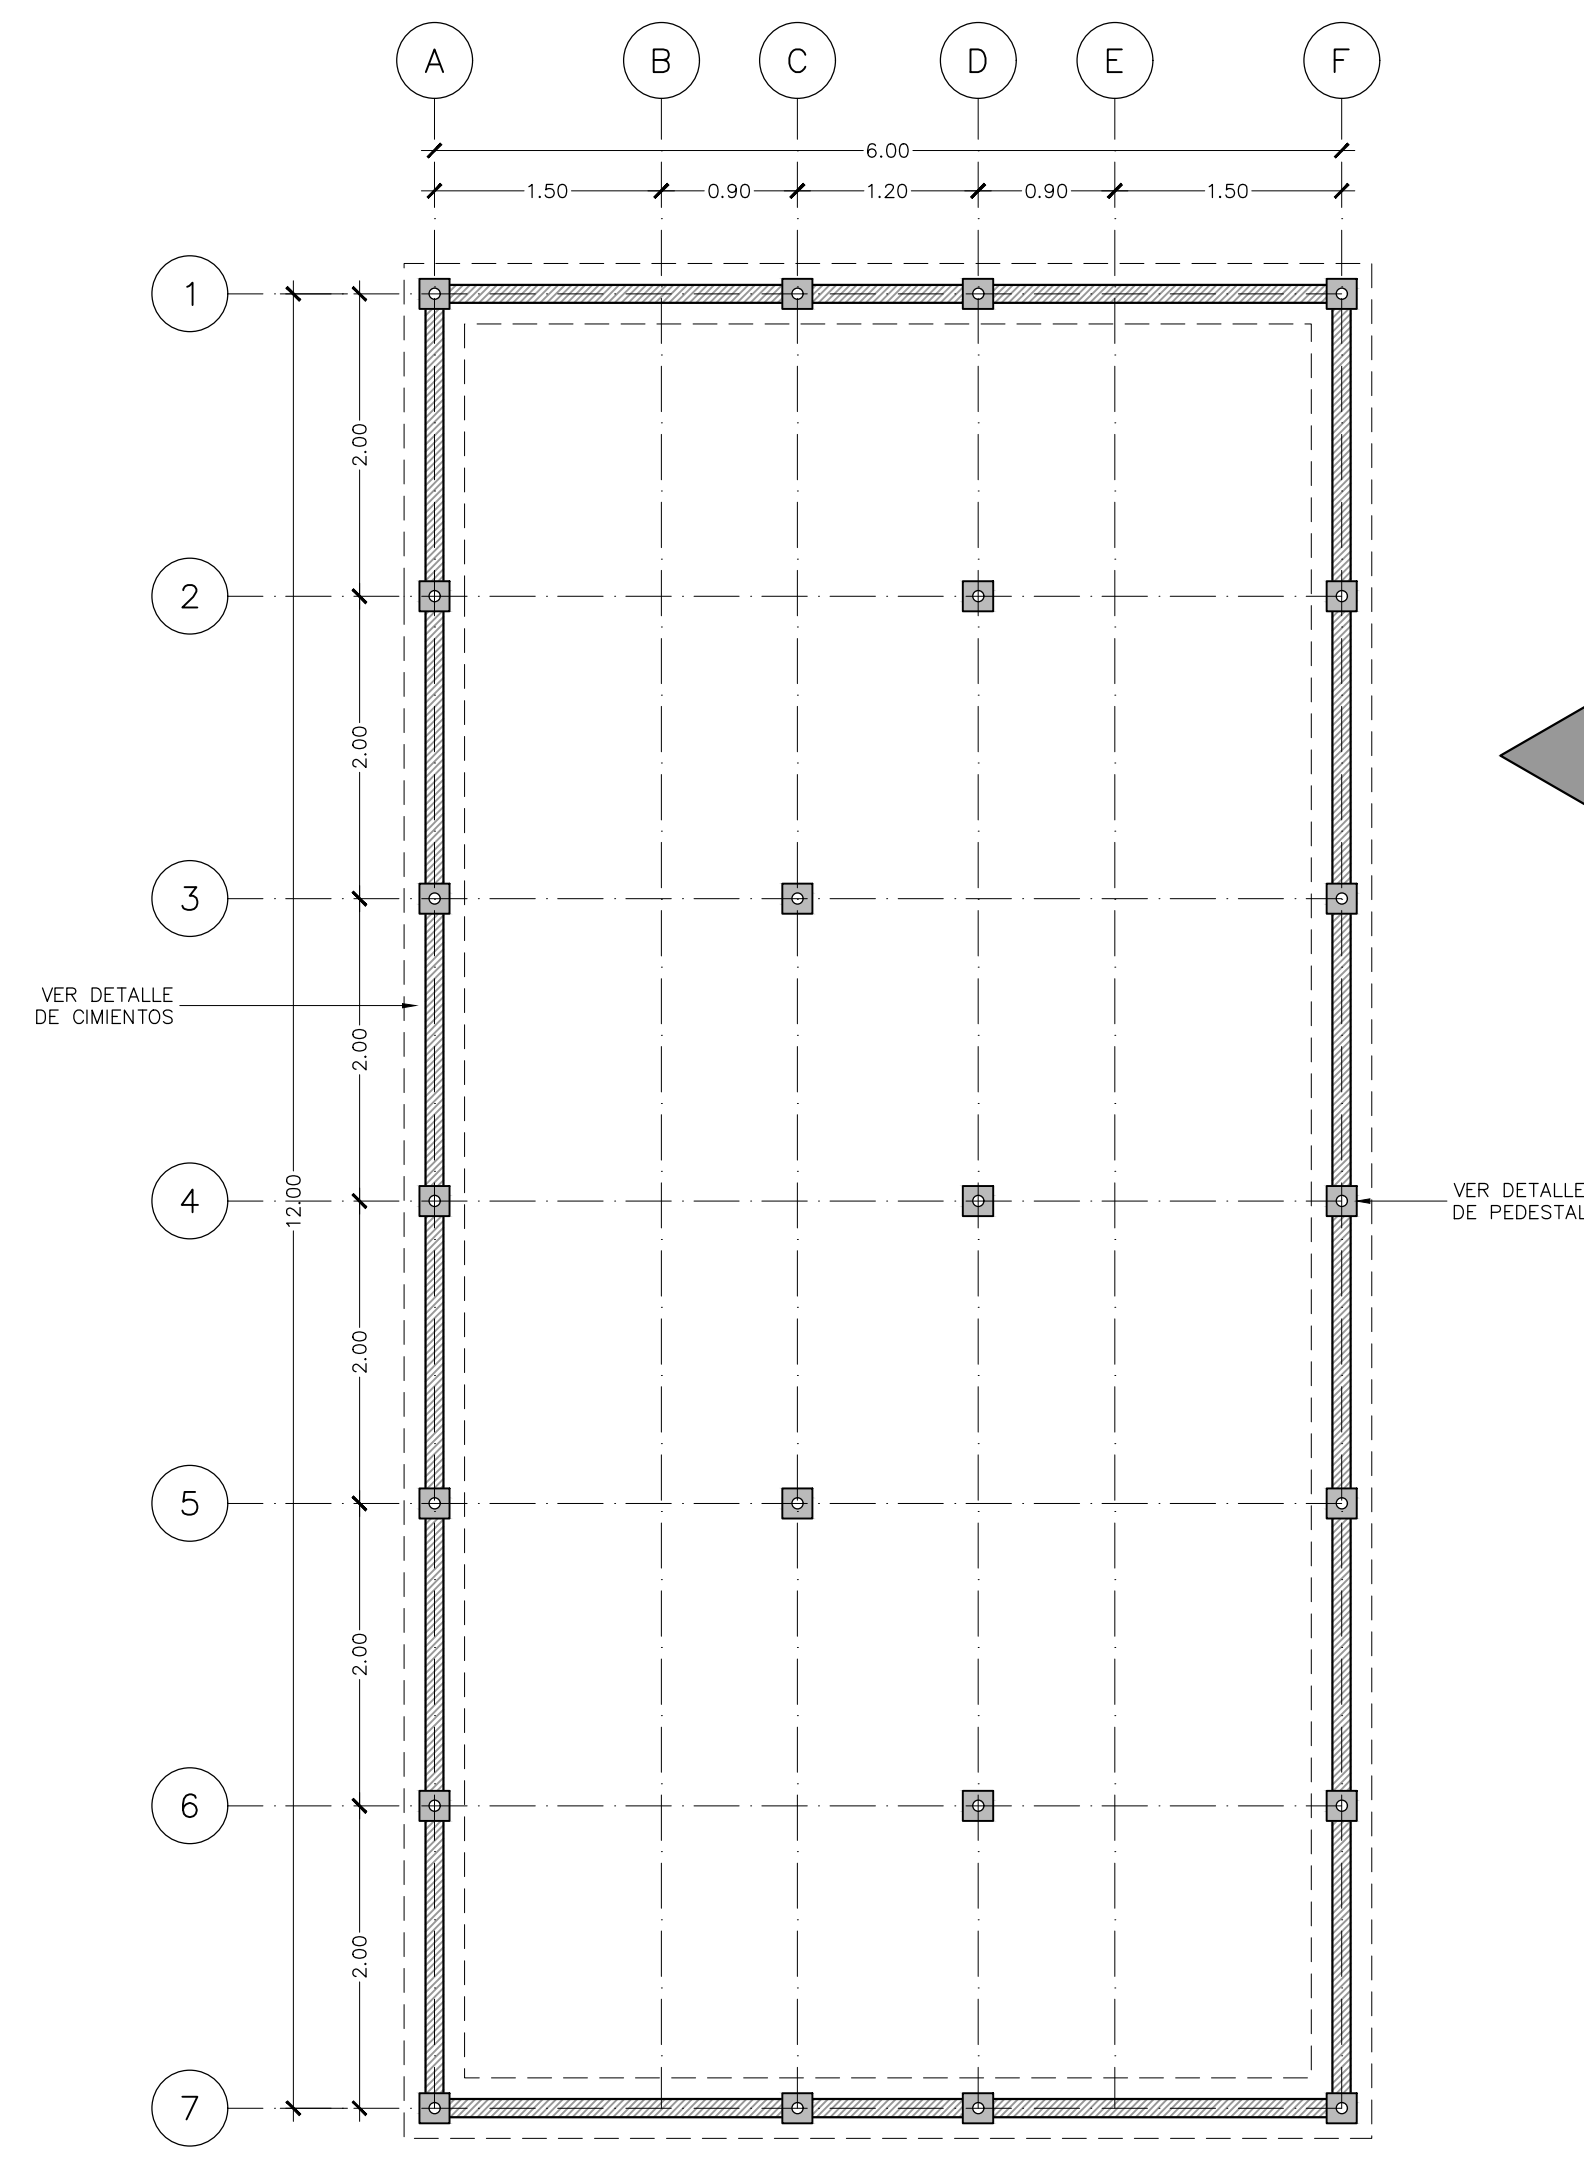

PLANTA DE CIMENTOS
ESCALA 1:50

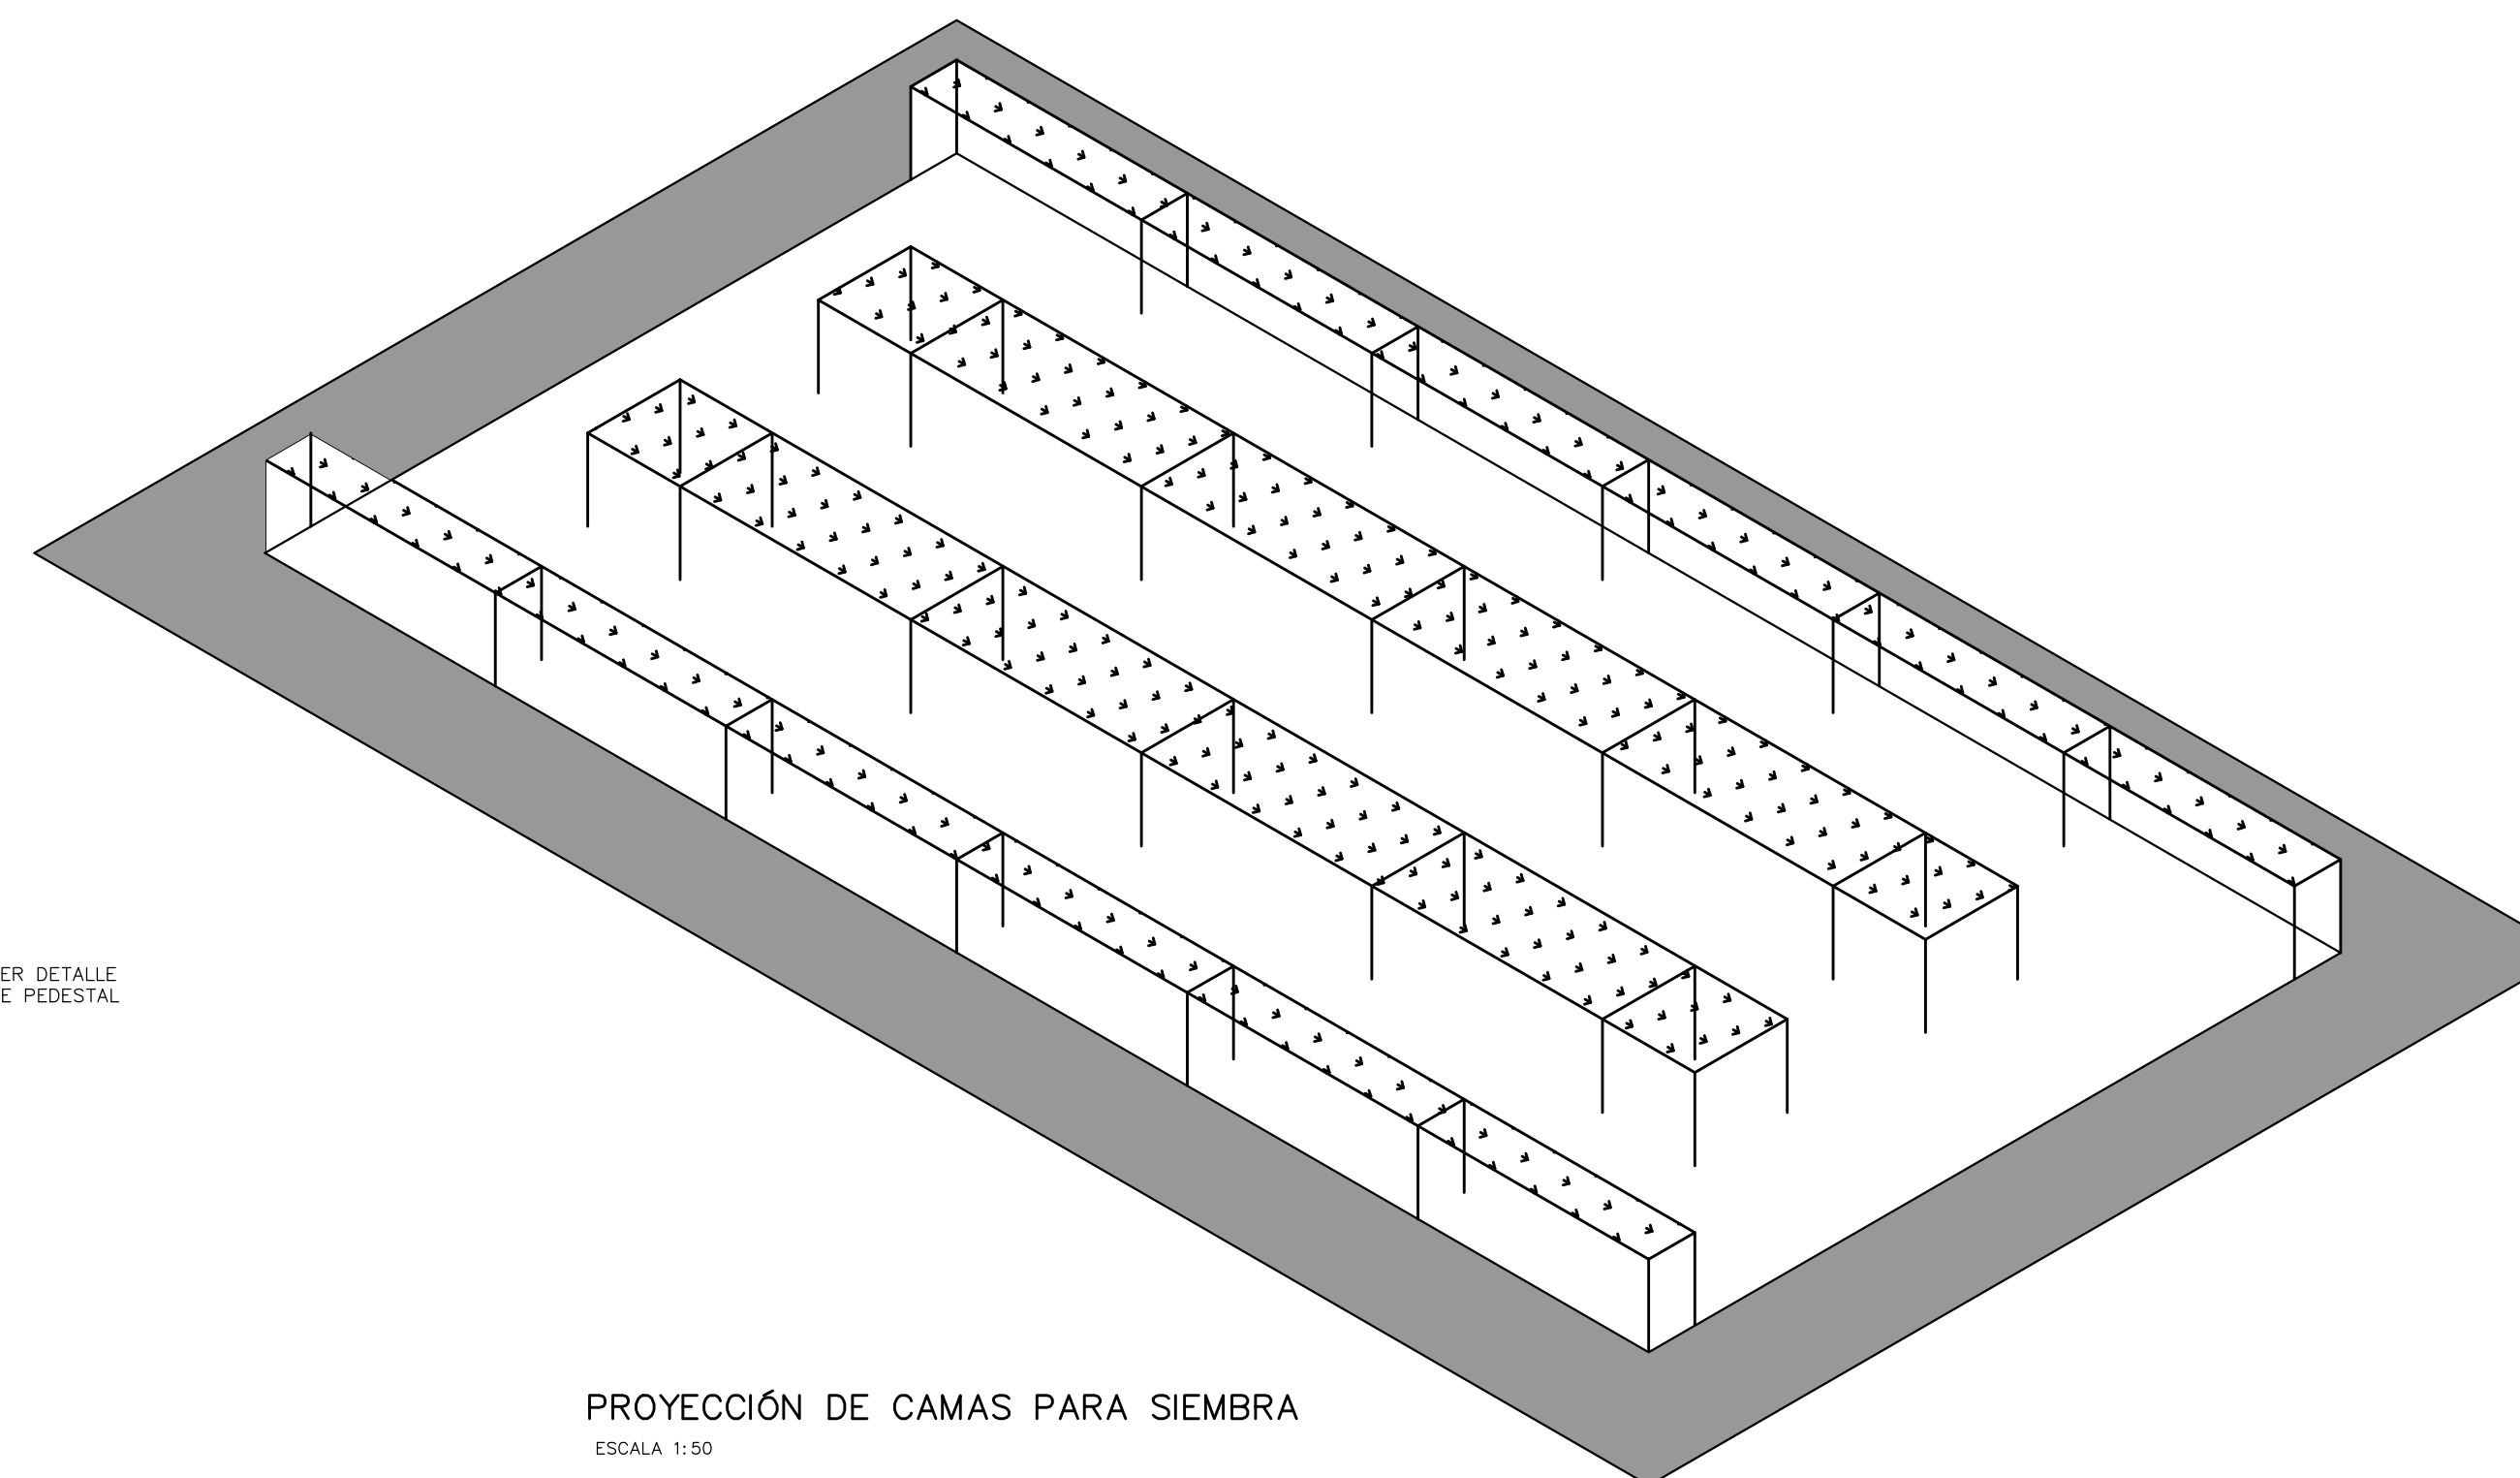

PROYECCIÓN DE CAMAS PARA SIEMBRA
ESCALA 1:50

PROYECTO: IVERNADERO TIPO PVC
 PROTOTIPO DIEE 2018
 DEPARTAMENTO DE INVESTIGACIÓN
 ARO. MARIO SHEDDEN HARRIS (JEFE)
 COMISIÓN REVISORA:
 ARO. EDDY CALDERON LOBO (coordinador) ARO. MELISSA COTO UREÑA (DDIE)
 ARO. JORGE SANABRIA GARCIA ARO. PABLO PIEDRA ANGULO (DEC)
 ARO. RICARDO CALVO NAVARRO ARO. CESAR MONTERO NUÑEZ (PAE)
 ARO. MARCO BAGNARELLO QUESADA ARO. PABLO CORRALES CORDERO (DEC)
 ARO. VICTOR ALVARADO BRICENO
 ARO. ALLAN RAMIREZ SOLANO



UNIVERSIDAD DE COSTA RICA
 PROFESIONAL RESPONSABLE DISEÑO
 ING. NELSON ACUÑA BERMUDEZ



CONTENIDO:
 IVERNADERO TIPO PVC
 - PROYECCIÓN ISOMETRICA DE CERRAMIENTO
 - PLANTA DE CIMENTO
 - PLANTA DE CAMAS PARA SIEMBRA

INFORMACIÓN REGISTRO PÚBLICO
 PROPIETARIO: EL ESTADO - MEP
 CÉDULA JURÍDICA: 2-100042002
 ÁREA:
 PLANO CATASTRO: TODO EL TERRITORIO NACIONAL

PROYECTO	FECHA	LÁMINA
EDUCATIVO	2018	A-1 03

cfia
 Colegio Federado de Ingenieros y de Arquitectos de Costa Rica

CONTRATO OC 871420
 MONTO ₡ 5,376,000.00
 FECHA 30/04/2019
 CATASTRO SJ-000000.000-0
 TAMAÑO 72 M2
 REGISTRADO POR A-8333
 BITACORA

ESTE SELLO TIENE UNA VIGENCIA DE 4 AÑOS. VENCE EL 30/04/2023
 (vencimiento aplica sólo a planos constructivos)

SI NO HAY CONCORDANCIA ENTRE LA INFORMACIÓN DEL SELLO Y EL RESULTADO DE LA CONSULTA MEDIANTE EL CÓDIGO, EL SELLO ES NULO.

NOMBRE DEL PROYECTO	
INVERNADERO PVC	
CLASIFICACIÓN SEGÚN DECRETOS 86550	
INSCRIPCIÓN DE PLANOS TIPO ANTE CFIA	
PROPIETARIO	CÉDULA
DIRECCIÓN DE INFRAESTRUCTURA Y EQUIPAMIENTO EDUCATIVO - MEP	2100042002
DIRECCIÓN	UBICACIÓN
NO SE INDICA NINGUNA DIRECCIÓN EXACTA, YA QUE EL PROYECTO PODRÁ REALIZARSE EN TODO EL PAÍS.	PROVINCIA: SAN JOSE CANTÓN: SAN JOSE DISTRITO: CARMEN
PLANOS Y DOCUMENTOS	
ANTEPROYECTO	A-22053 CALDERON LOBO EDDY A-8333 SANABRIA GARCIA-SALAS JORGE IC-25623 ACUÑA BERMUDEZ NELSON FERNANDO IC-26578 RAMIREZ SOLANO ALLAN A-8333 SANABRIA GARCIA-SALAS JORGE
PLANOS Y ESPECIFICACIONES	
A-8333 SANABRIA GARCIA-SALAS JORGE	
ATENCIÓN MUNICIPALIDAD	
Este proyecto no cuenta con profesional responsable de ejecución de obra	
No puede tramitarse la SOLICITUD DE MEDIDORES, ni el PERMISO MUNICIPAL hasta que se complete la información bajo esta leyenda y se cuente con el sello del Colegio Federado de Ingenieros y Arquitectos de Costa Rica	