




PROYECCIÓN ISOMETRICA DEL INVERNADERO  
ESCALA 1:50

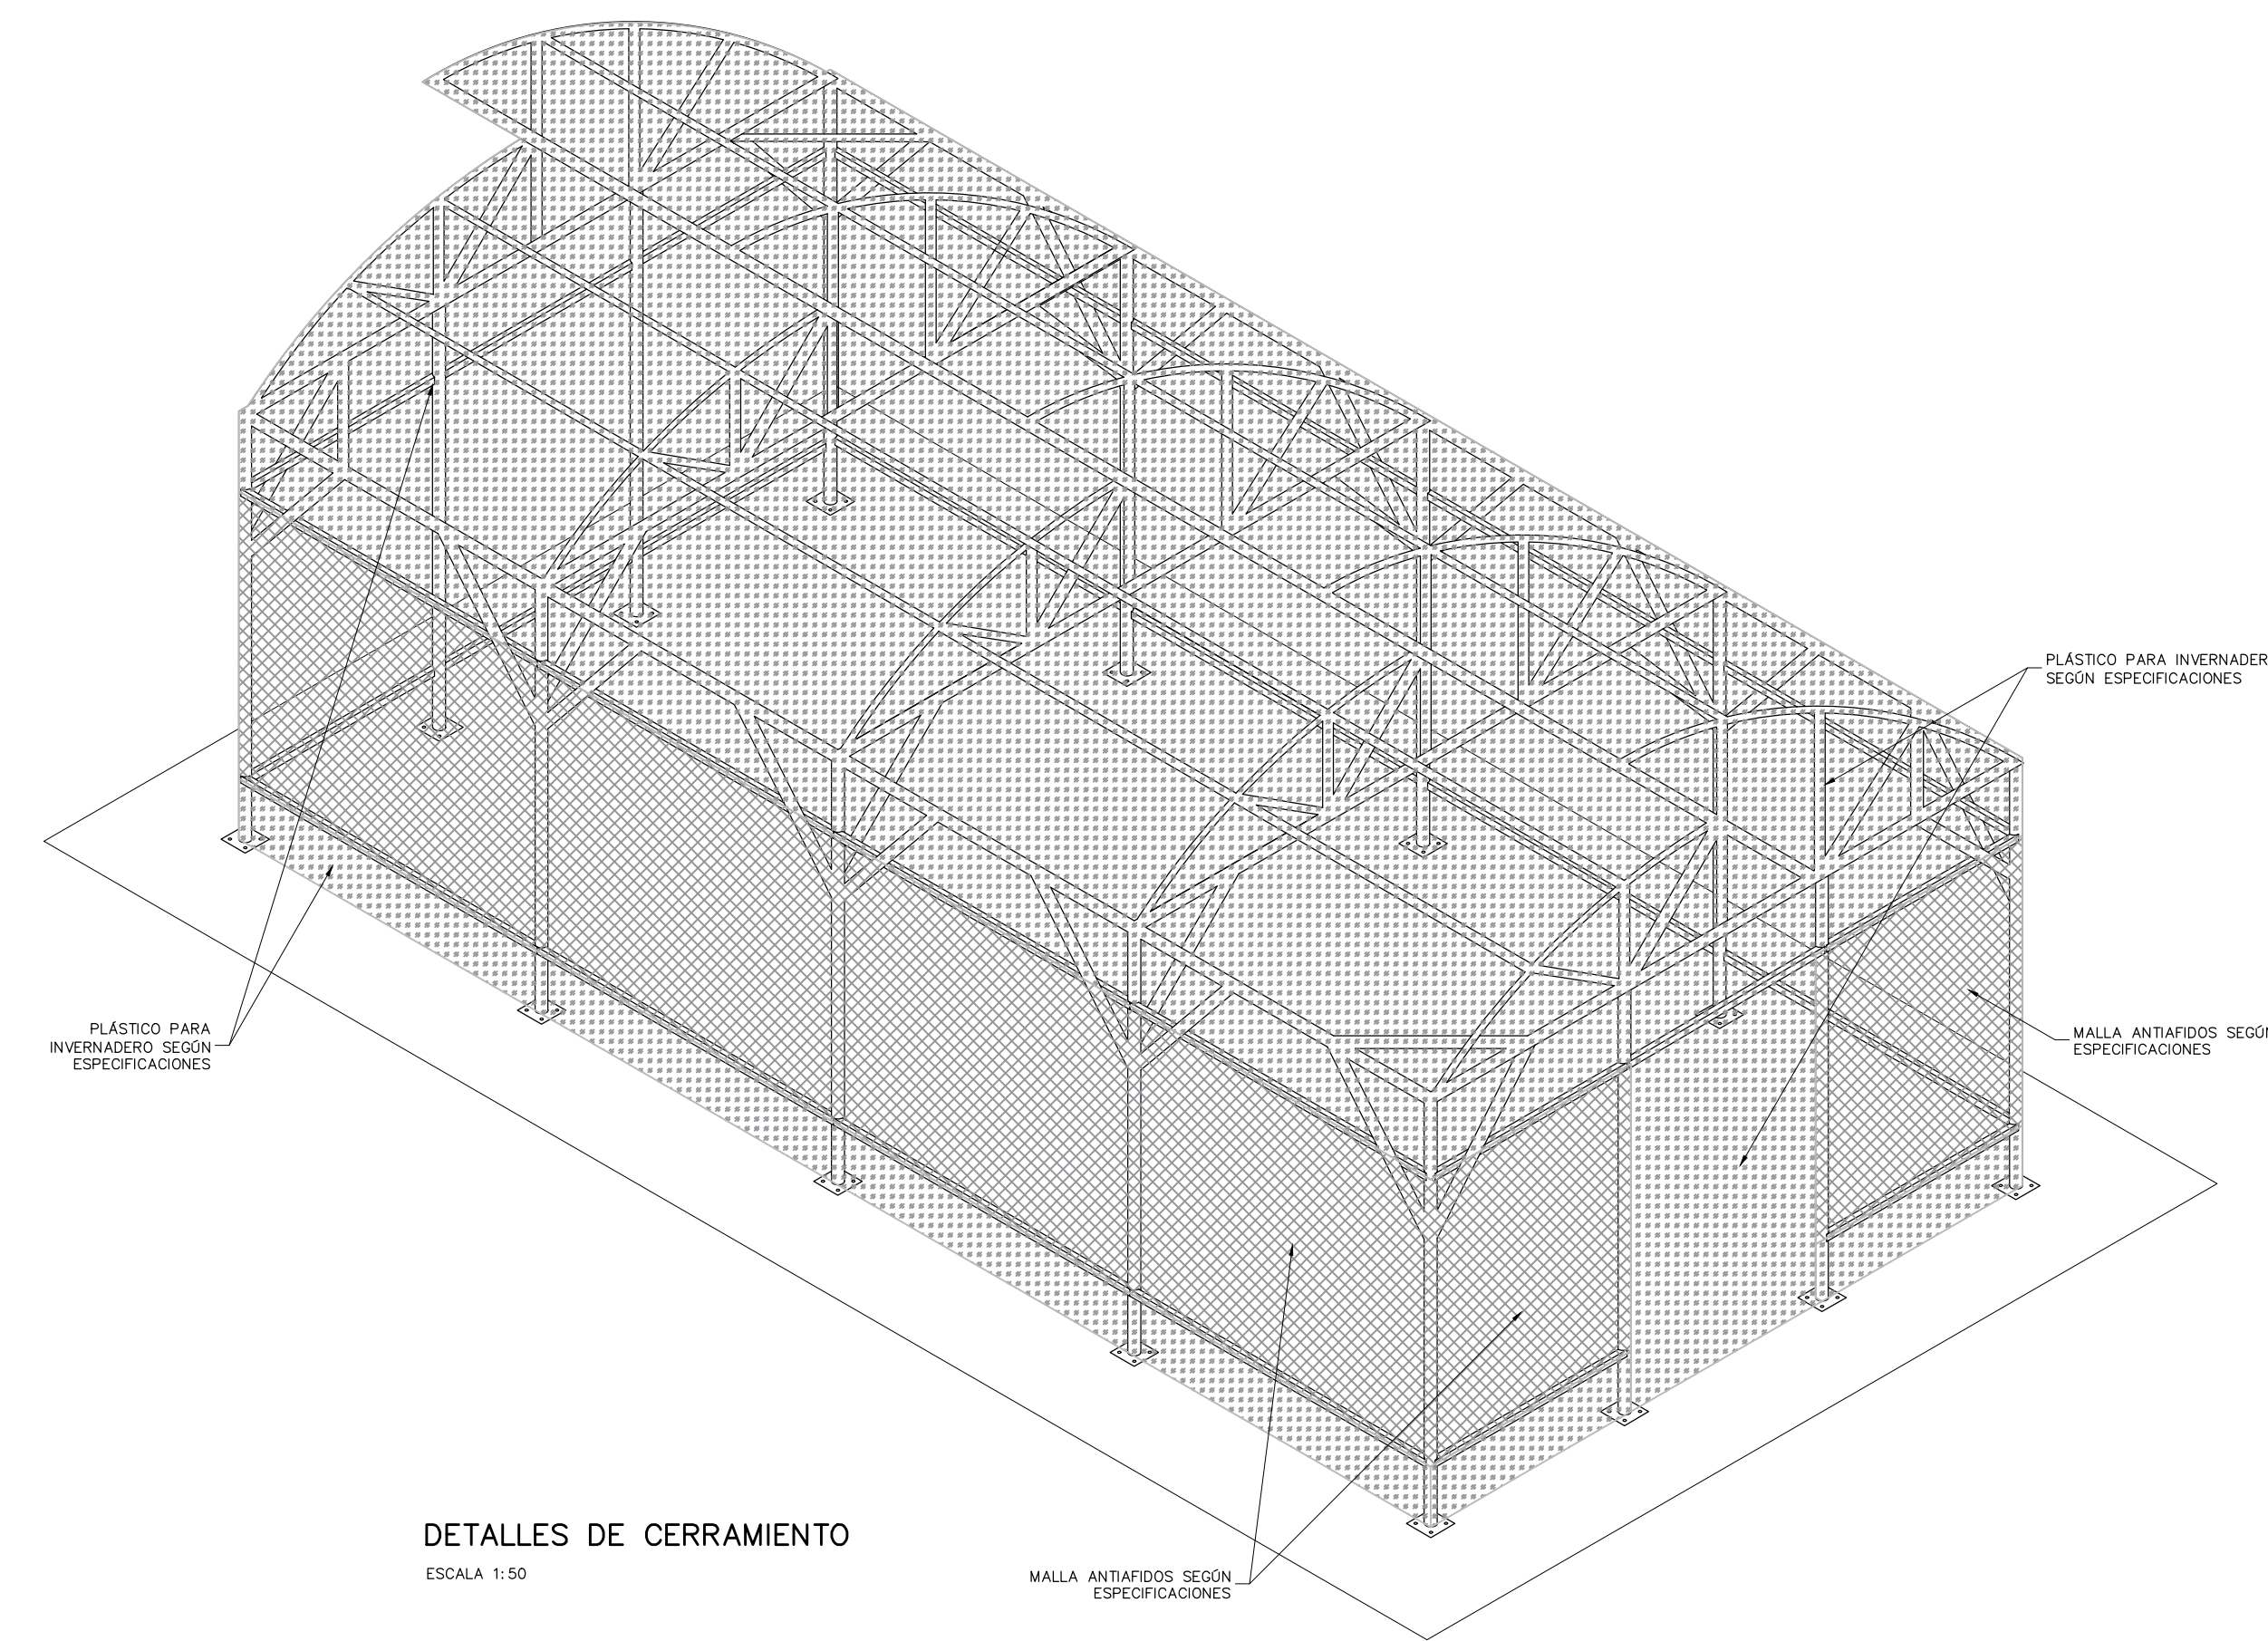


DETALLES DE CERRAMIENTO  
ESCALA 1:50

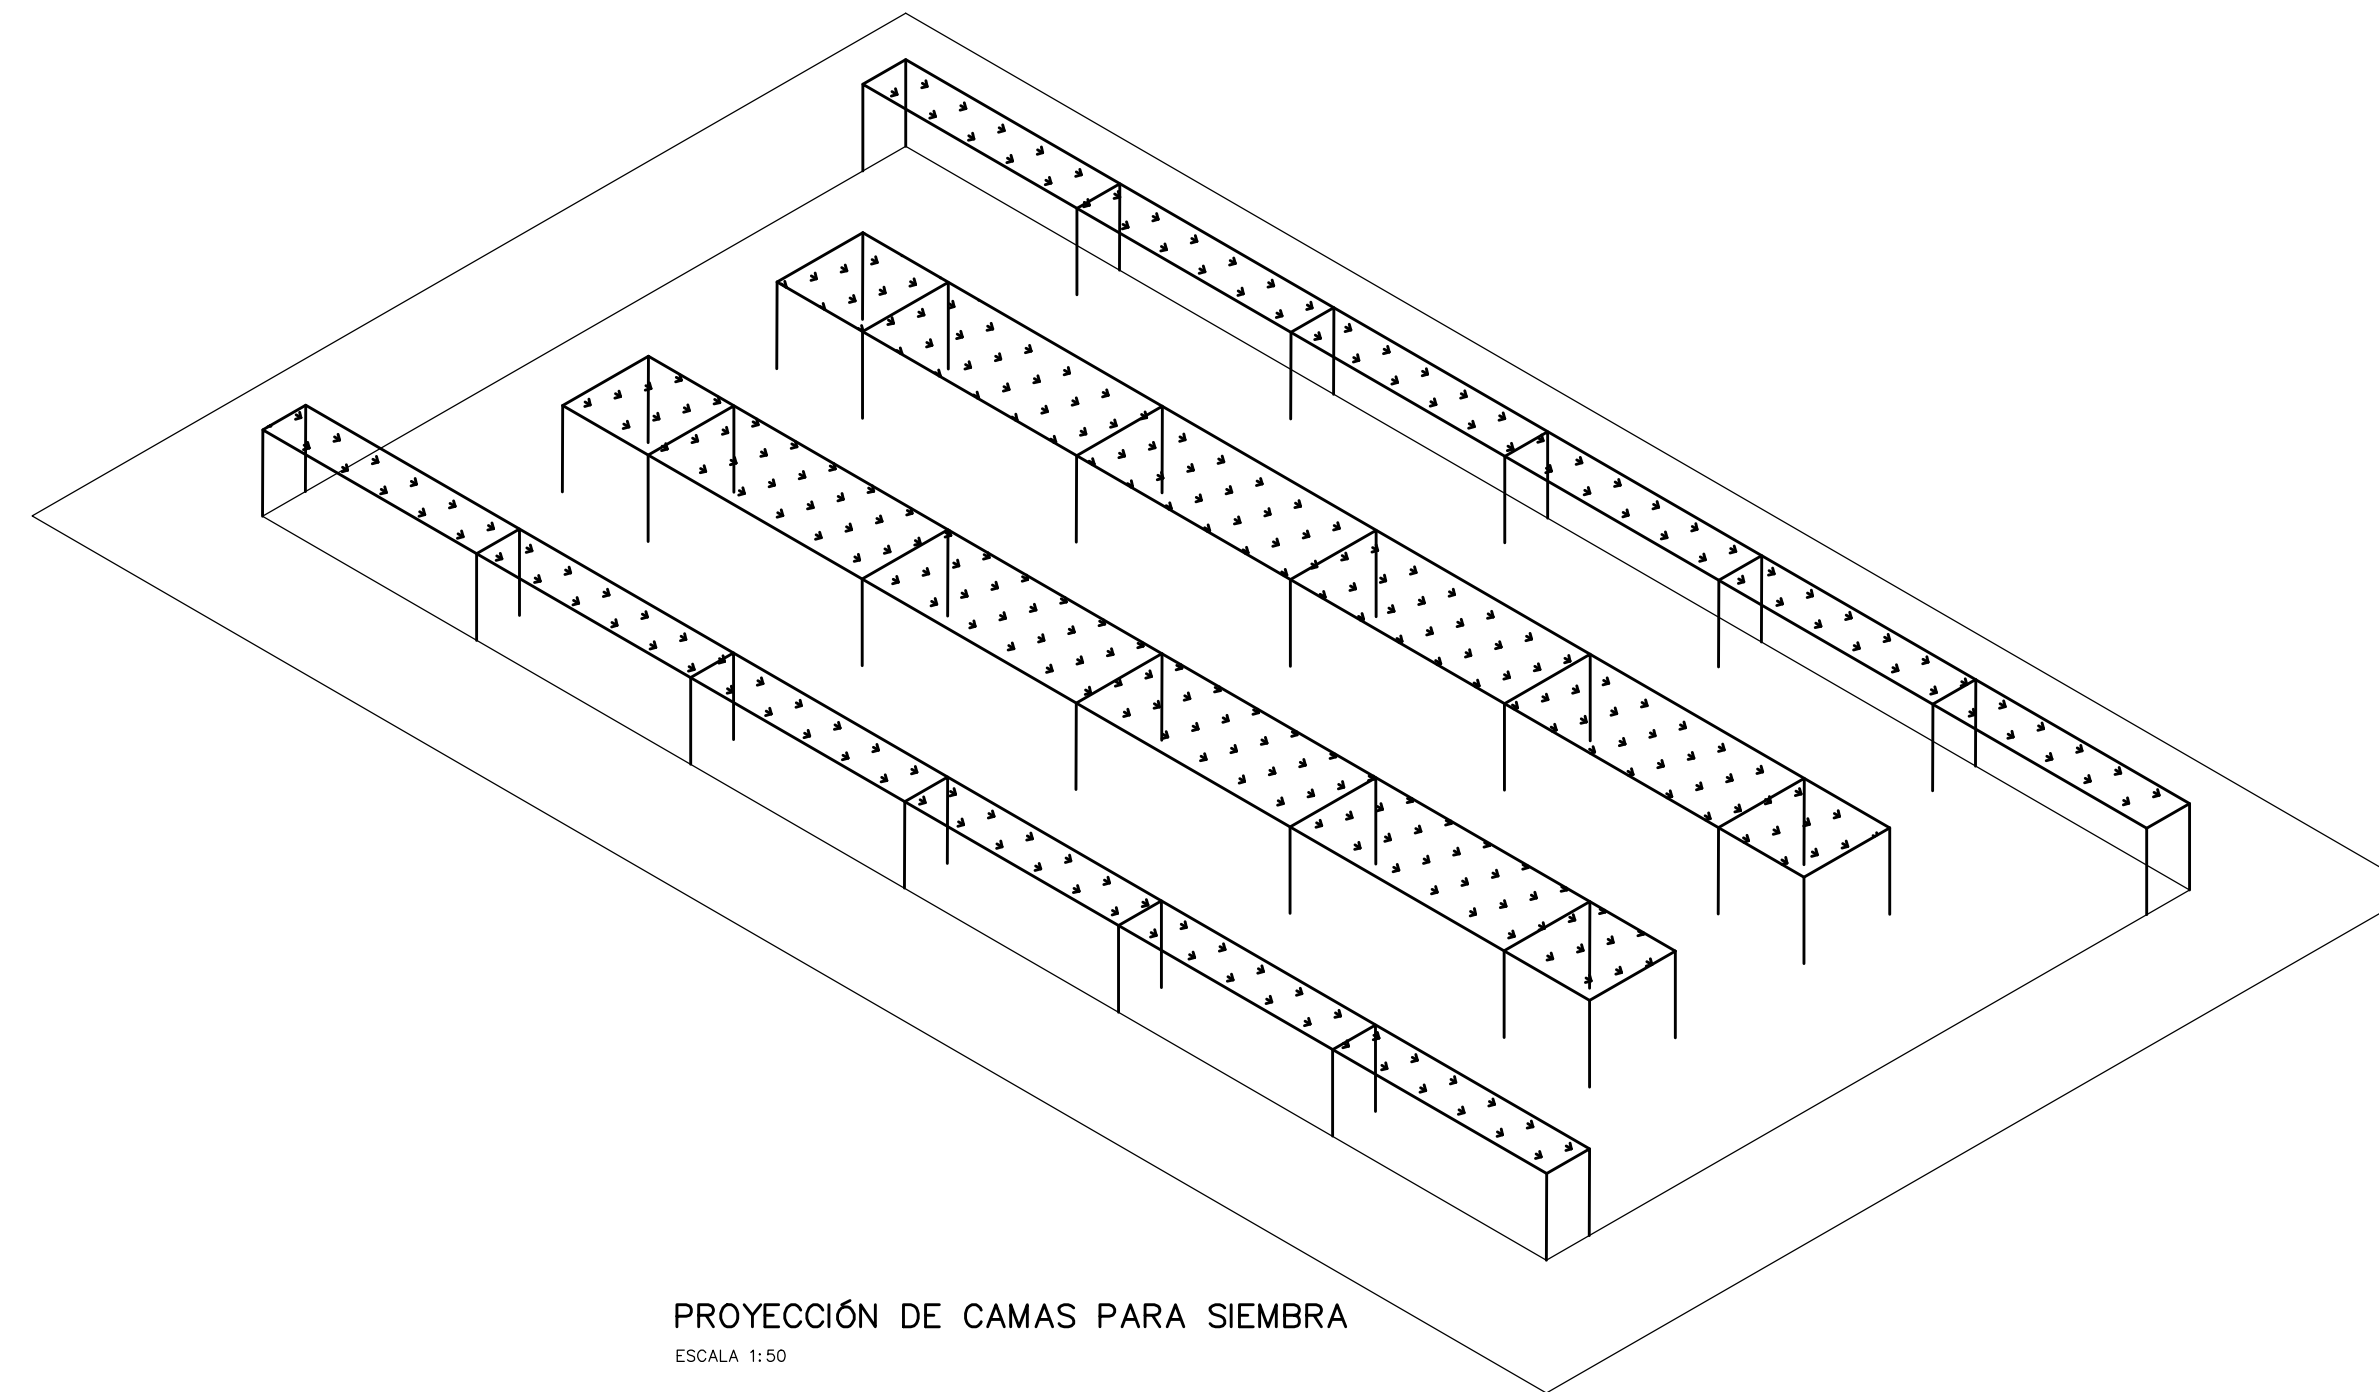

PROYECCIÓN DE CAMAS PARA SIEMBRA  
ESCALA 1:50

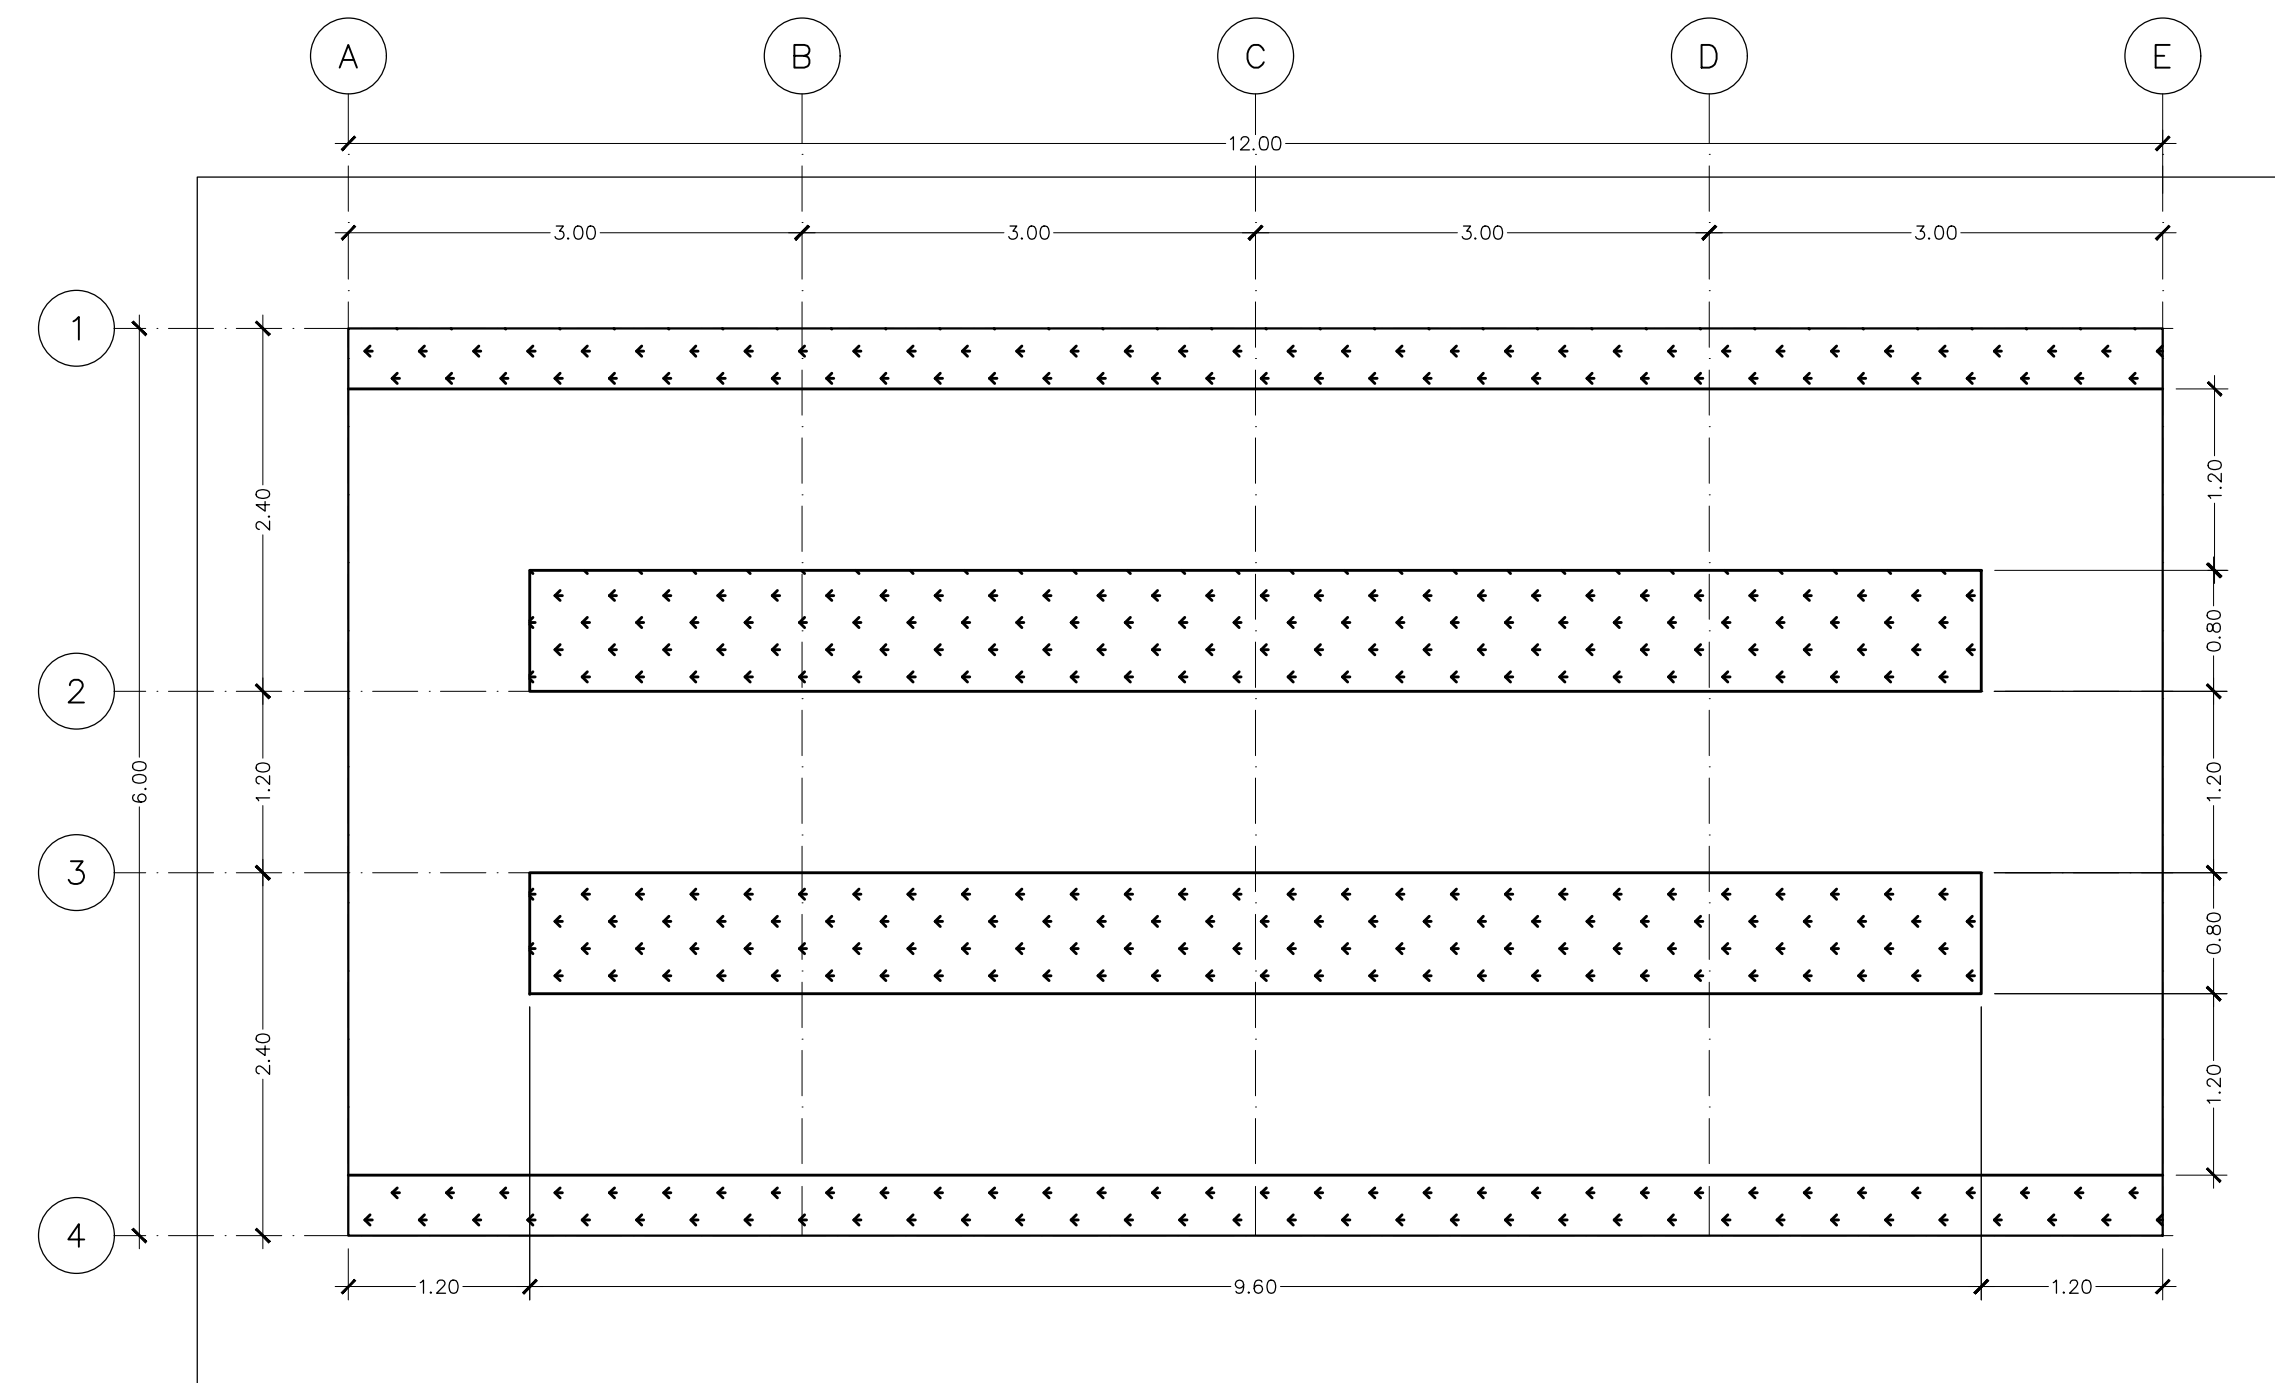

DISTRIBUCION DE CAMAS PARA SIEMBRA  
ESCALA 1:50

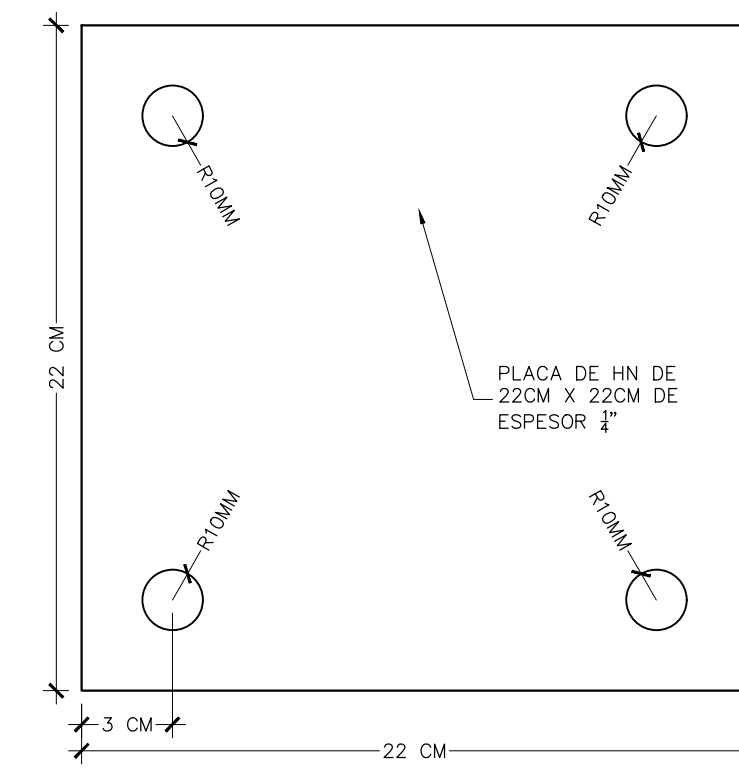

DETALLE DE PLACA METALICA  
MEDIDAS EN CM



CONTRATO OC 871438  
MONTO C 5,517,982.00  
FECHA 30/04/2019  
CATASTRO SJ-000000.000-0  
TAMAÑO 72 M2  
REGISTRADO POR A-8333  
BITACORA

ESTE SELLO TIENE UNA VIGENCIA DE 4 AÑOS. VENCE EL 30/04/2023  
(vencimiento aplica sólo a planos constructivos)



SI NO HAY CONCORDANCIA ENTRE LA INFORMACIÓN DEL SELLO Y EL RESULTADO DE LA CONSULTA MEDIANTE EL CÓDIGO, EL SELLO ES NULO.

NOMBRE DEL PROYECTO	
INVERNADERO HG T.C.	
CLASIFICACIÓN SEGÚN DECRETOS 86550	
INSCRIPCIÓN DE PLANOS TIPO ANTE CFIA	
PROPIETARIO	CÉDULA
DIRECCIÓN DE INFRAESTRUCTURA Y EQUIPAMIENTO EDUCATIVO - MEP	2100042002
DIRECCIÓN	UBICACIÓN
NO SE INDICA DIRECCIONES PORQUE EL PROYECTO ES TIPO Y PODRÁ REALIZARSE EN CUALQUIER PARTE DEL PAÍS.	PROVINCIA: SAN JOSE CANTÓN: SAN JOSE DISTRITO: CARMEN
PLANOS Y DOCUMENTOS	
ANTEPROYECTO	A-22053 CALDERON LOBO EDDY A-8333 SANABRIA GARCIA-SALAS JORGE IC-25623 ACUÑA BERMUDEZ NELSON FERNANDO IC-26578 RAMIREZ SOLANO ALLAN A-8333 SANABRIA GARCIA-SALAS JORGE
PLANOS Y ESPECIFICACIONES	
A-8333 SANABRIA GARCIA-SALAS JORGE	

ATENCIÓN MUNICIPALIDAD  
Este proyecto no cuenta con profesional responsable de ejecución de obra

No puede tramitarse la SOLICITUD DE MEDIDORES, ni el PERMISO MUNICIPAL hasta que se complete la información bajo esta leyenda y se cuente con el sello del Colegio Federado de Ingenieros y Arquitectos de Costa Rica

CONTENIDO:  
INVERNADERO HG

- PROYECCIÓN ISOMETRICA DEL INVERNADERO
- DETALLE DE CERRAMIENTO
- PROYECCIÓN DE CAMAS PARA SIEMBRAS

PROYECTO: INVERNADERO HG  
PROTOTIPO DICE 2018

DEPARTAMENTO DE INVESTIGACIÓN

ARQ. MARIO SHEDDEN HARRIS (JEFE)

COMISIÓN REVISORA

ARQ. EDDY CALDERON LOBO (coordinador)

ARQ. JORGE SANABRIA GARCÍA

ARQ. RICARDO CALVO NAVARRO

ING. MARCO BAGNARELLO QUESADA

ING. VICTOR ALVARADO BRICENO

ING. ALLAN RAMIREZ SOLANO

ARQ. MELISSA COTO UREÑA (DDIE)

ING. PABLO PIEDRA ANGULO (DEC)

ING. CESAR MONTERO NUÑEZ (PAE)

ING. PABLO CORRALES CORDERO (DEC)



UNIVERSIDAD DE COSTA RICA  
PROFESIONAL RESPONSABLE DISEÑO  
ING. NELSON ACUÑA BERMUDEZ



INFORMACIÓN REGISTRO PÚBLICO

PROPIETARIO: EL ESTADO - MEP

CÉDULA JURÍDICA: 2-100042002

ÁREA:

PLANO CATASTRO: TODO EL TERRITORIO NACIONAL

PROYECTO	FECHA	LÁMINA
EDUCATIVO	2018	A-1 03