




PROYECCIÓN ISOMETRICA DEL INVERNADERO
ESCALA 1:50

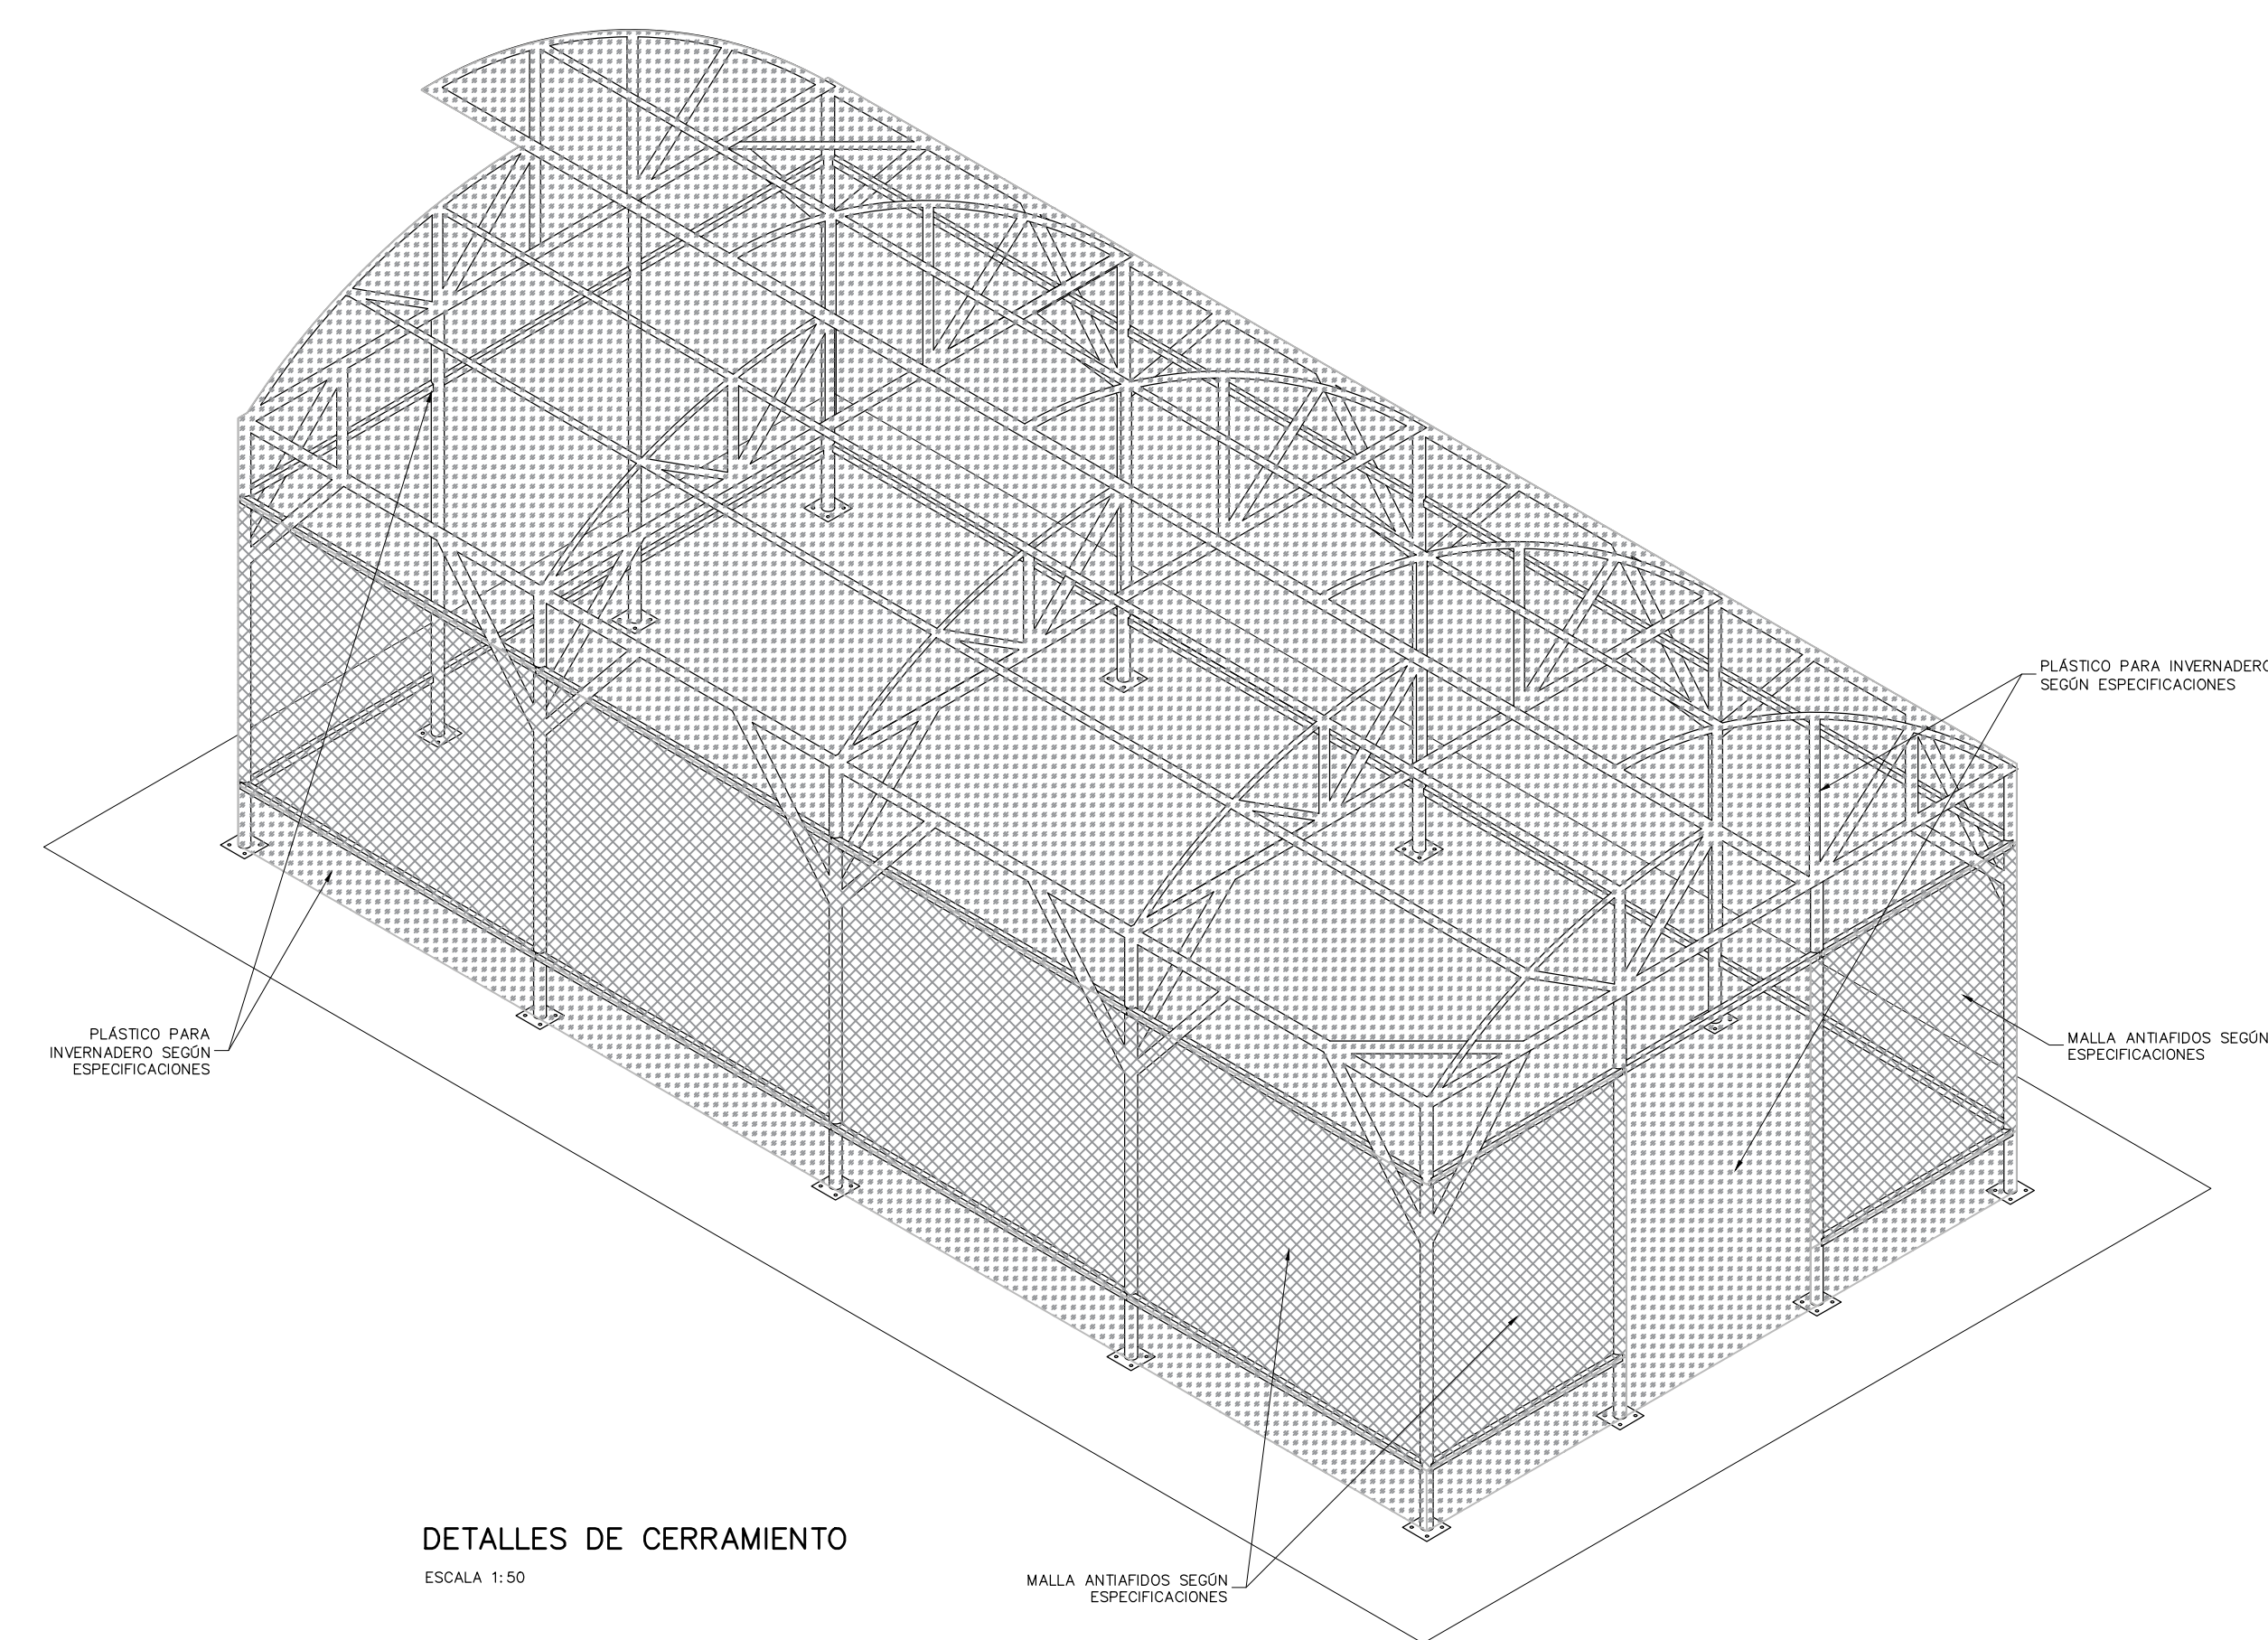


DETALLES DE CERRAMIENTO
ESCALA 1:50

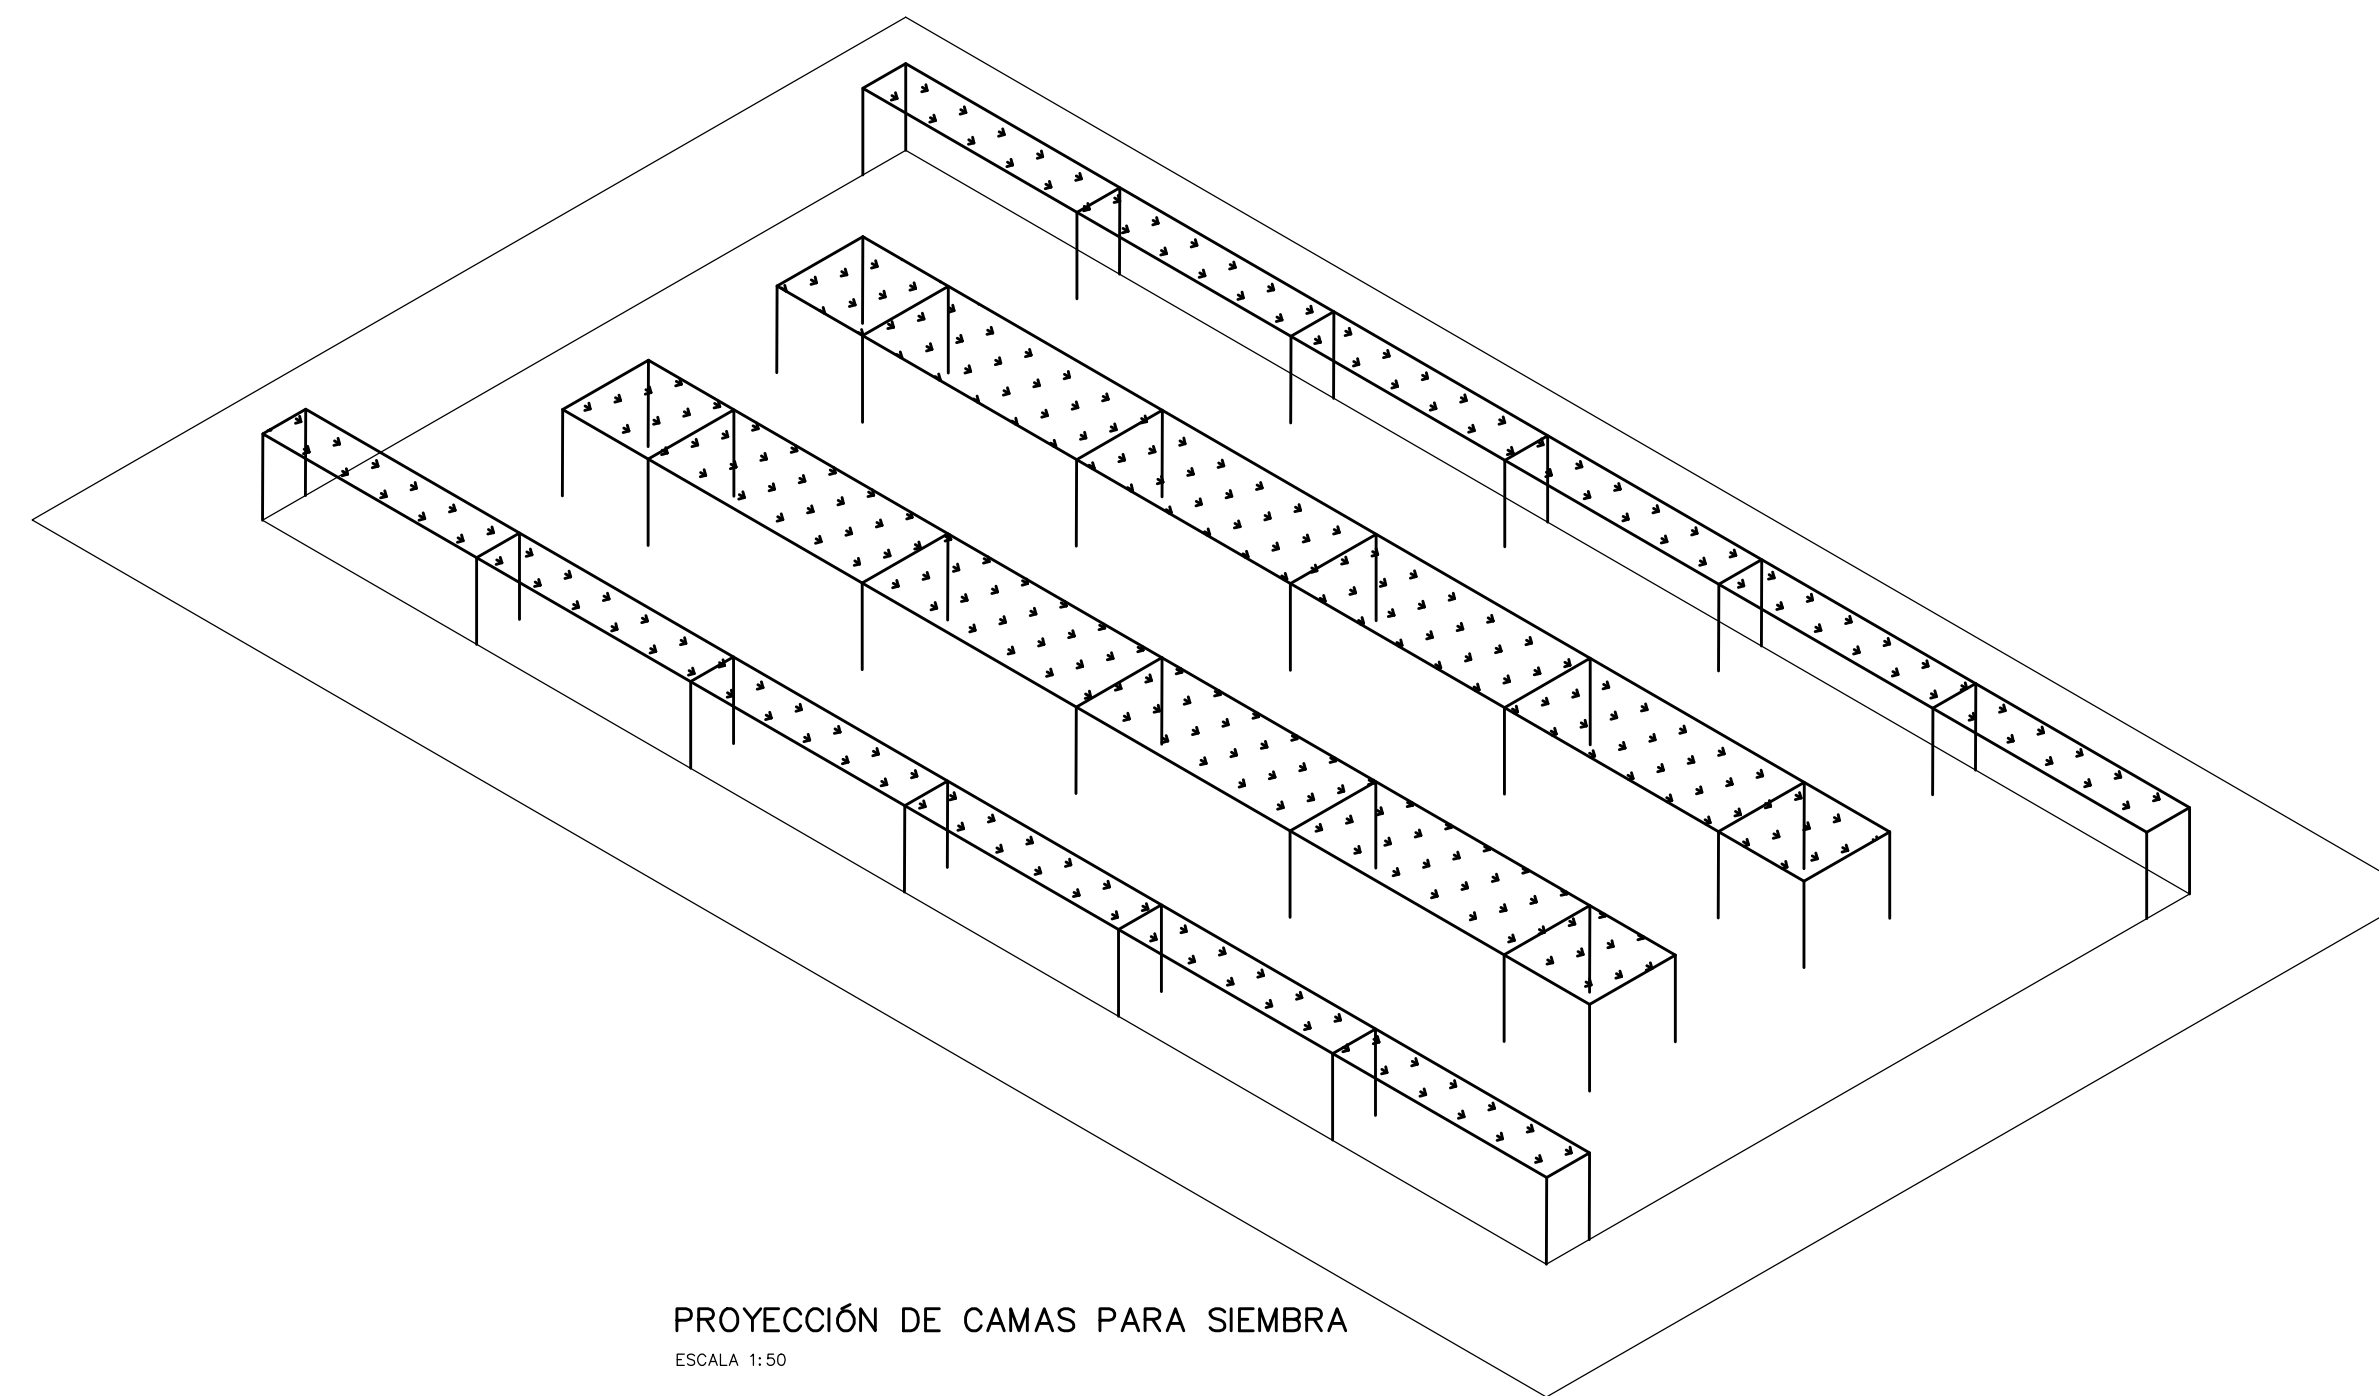

PROYECCIÓN DE CAMAS PARA SIEMBRA
ESCALA 1:50

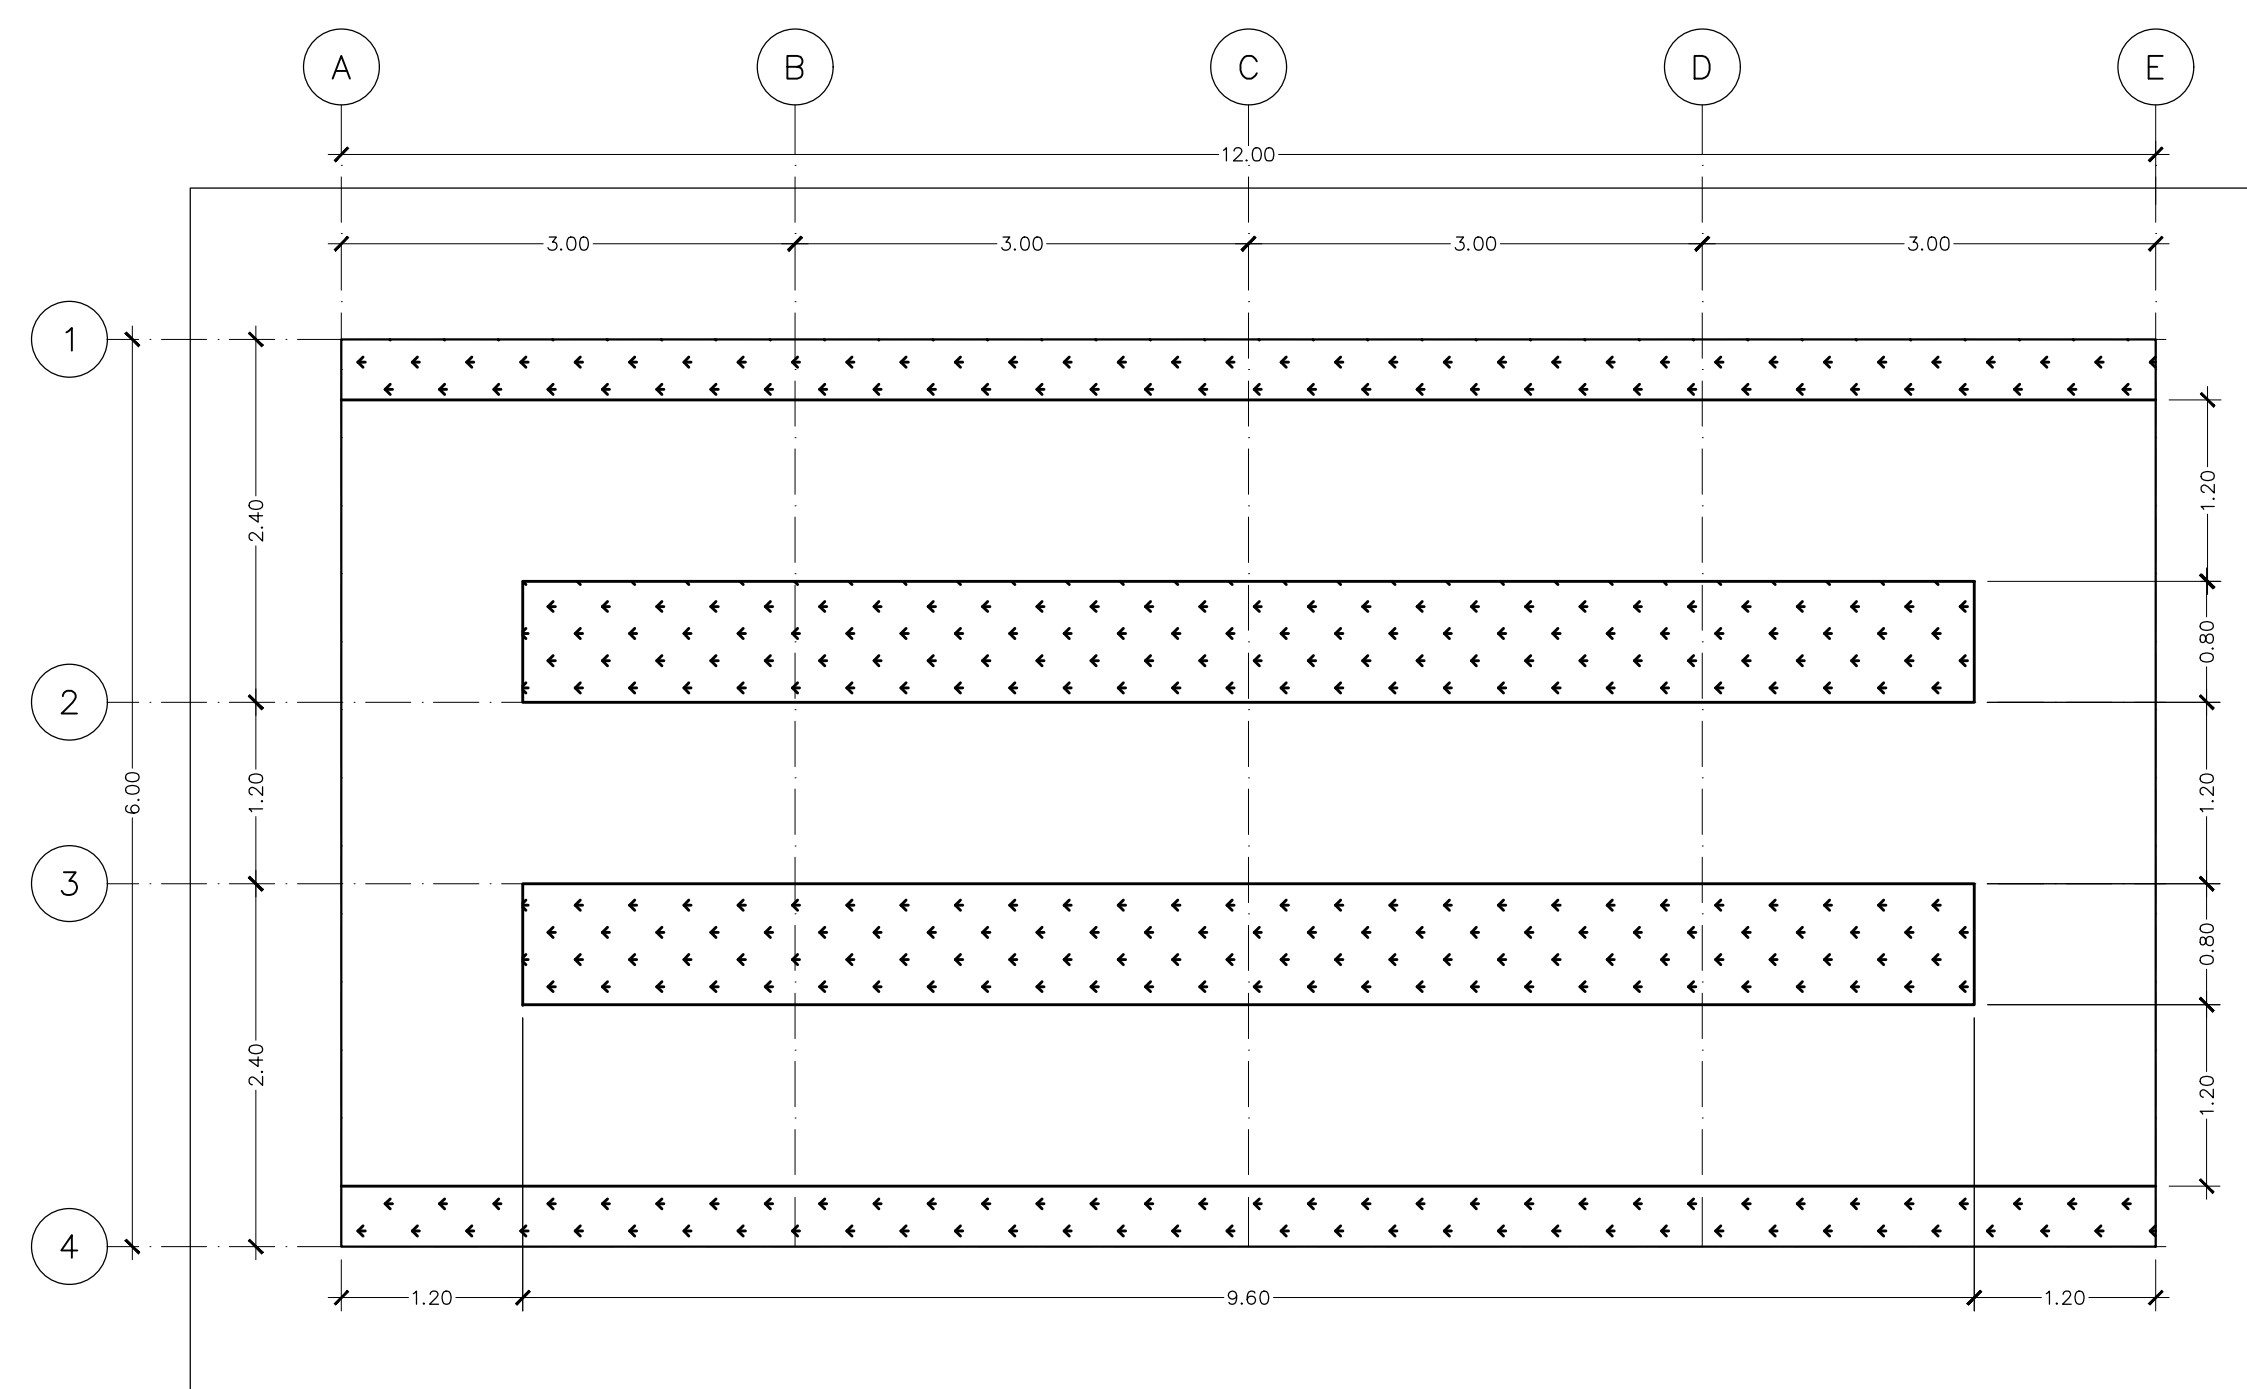

DISTRIBUCION DE CAMAS PARA SIEMBRA
ESCALA 1:50

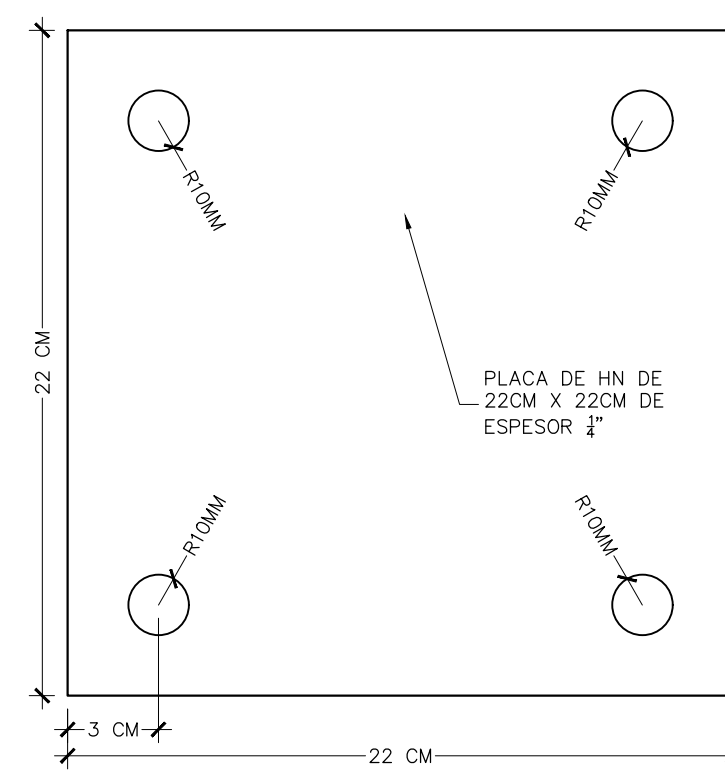

DETALLE DE PLACA METÁLICA
MEDIDAS EN CM

PROYECTO: IVERNADERO HG
PROTOTIPO DICE 2018
 DEPARTAMENTO DE INVESTIGACIÓN
 ARQ. MARIO SHEDDEN HARRIS (JEFE)
 COMISIÓN REVISORA
 ARQ. EDDY CALDERON LOBO (coordinador)
 ARQ. JORGÉ SANABRIA GARCÍA
 ARQ. RICARDO CALVO NAVARRO
 ING. MARCO BAGNARELLO QUESADA
 ING. VICTOR ALVARADO BRICENO
 ING. ALLAN RAMIREZ SOLANO

ARQ. MELISSA COTO UREÑA (DDIE)
 ING. PABLO PIEDRA ANGULO (DEC)
 ING. CESAR MONTERO NUÑEZ (PAE)
 ING. PABLO CORRALES CORDERO (DEC)



UNIVERSIDAD DE COSTA RICA
 PROFESIONAL RESPONSABLE DISEÑO
 ING. NELSON ACUÑA BERMUDEZ



INFORMACIÓN REGISTRO PÚBLICO
 PROPIETARIO: EL ESTADO - MEP
 CÉDULA JURÍDICA: 2-100042002
 ÁREA:
 PLANO CATASTRO: TODO EL TERRITORIO NACIONAL

PROYECTO	FECHA	LÁMINA
EDUCATIVO	2018	A-1 03

cfia
 Colegio Federado de Ingenieros y de Arquitectos de Costa Rica

CONTRATO OC 871418
 MONTO ₡ 5,376,000.00
 FECHA 30/04/2019
 CATASTRO SJ-000000.000-0
 TAMAÑO 72 M2
 REGISTRADO POR A-8333
 BITACORA

ESTE SELLO TIENE UNA VIGENCIA DE 4 AÑOS. VENCE EL 30/04/2023
 (vencimiento aplica sólo a planos constructivos)

SI NO HAY CONCORDANCIA ENTRE LA INFORMACIÓN DEL SELLO Y EL RESULTADO DE LA CONSULTA MEDIANTE EL CÓDIGO, EL SELLO ES NULO.

NOMBRE DEL PROYECTO	
IVERNADERO HG TR	
CLASIFICACIÓN SEGÚN DECRETOS 86550	
INSCRIPCIÓN DE PLANOS TIPO ANTE CFIA	
PROPIETARIO	CÉDULA
DIRECCIÓN DE INFRAESTRUCTURA Y EQUIPAMIENTO EDUCATIVO - MEP	2100042002
DIRECCIÓN	UBICACIÓN
NO HAY DIRECCIÓN EXACTA PORQUE SE PODRÁ DESARROLLAR EN CUALQUIER PARTE DEL PAÍS.	PROVINCIA: SAN JOSE CANTÓN: SAN JOSE DISTRITO: CARMEN
PLANOS Y DOCUMENTOS	
ANTEPROYECTO	A-22053 CALDERON LOBO EDDY A-8333 SANABRIA GARCIA-SALAS JORGE
PLANOS Y ESPECIFICACIONES	IC-26578 RAMIREZ SOLANO ALLAN JORGE
	A-8333 SANABRIA GARCIA-SALAS JORGE IC-25423 ACUÑA BERMUDEZ NELSON FERNANDO
ATENCIÓN MUNICIPALIDAD	
Este proyecto no cuenta con profesional responsable de ejecución de obra	
No puede tramitarse la SOLICITUD DE MEDIDORES, ni el PERMISO MUNICIPAL hasta que se complete la información bajo esta leyenda y se cuente con el sello del Colegio Federado de Ingenieros y Arquitectos de Costa Rica	

CONTENIDO:
 IVERNADERO HG
 - PROYECCIÓN ISOMETRICA DEL IVERNADERO
 - DETALLE DE CERRAMIENTO
 - PROYECCIÓN DE CAMAS PARA SIEMBRAS