




NOTA:
1- SE DEBE INCLUIR EN EL PRECIO CANDADO DE SEGURIDAD MASTER, UNIPIN 7325 O SUPERIOR.
2- GUIJOS DE 1.2cmØ SEGÚN DETALLE.
3- LA PUERTA P-4, ES SIMILAR A LA P-3, POR SER PUERTA DE SALIDA DE EMERGENCIA, SE LE INSTALARÁ UN LLAVIN ANTI-PÁNICO, SEGÚN ESPECIFICACIONES TÉCNICAS DEL CATEL.

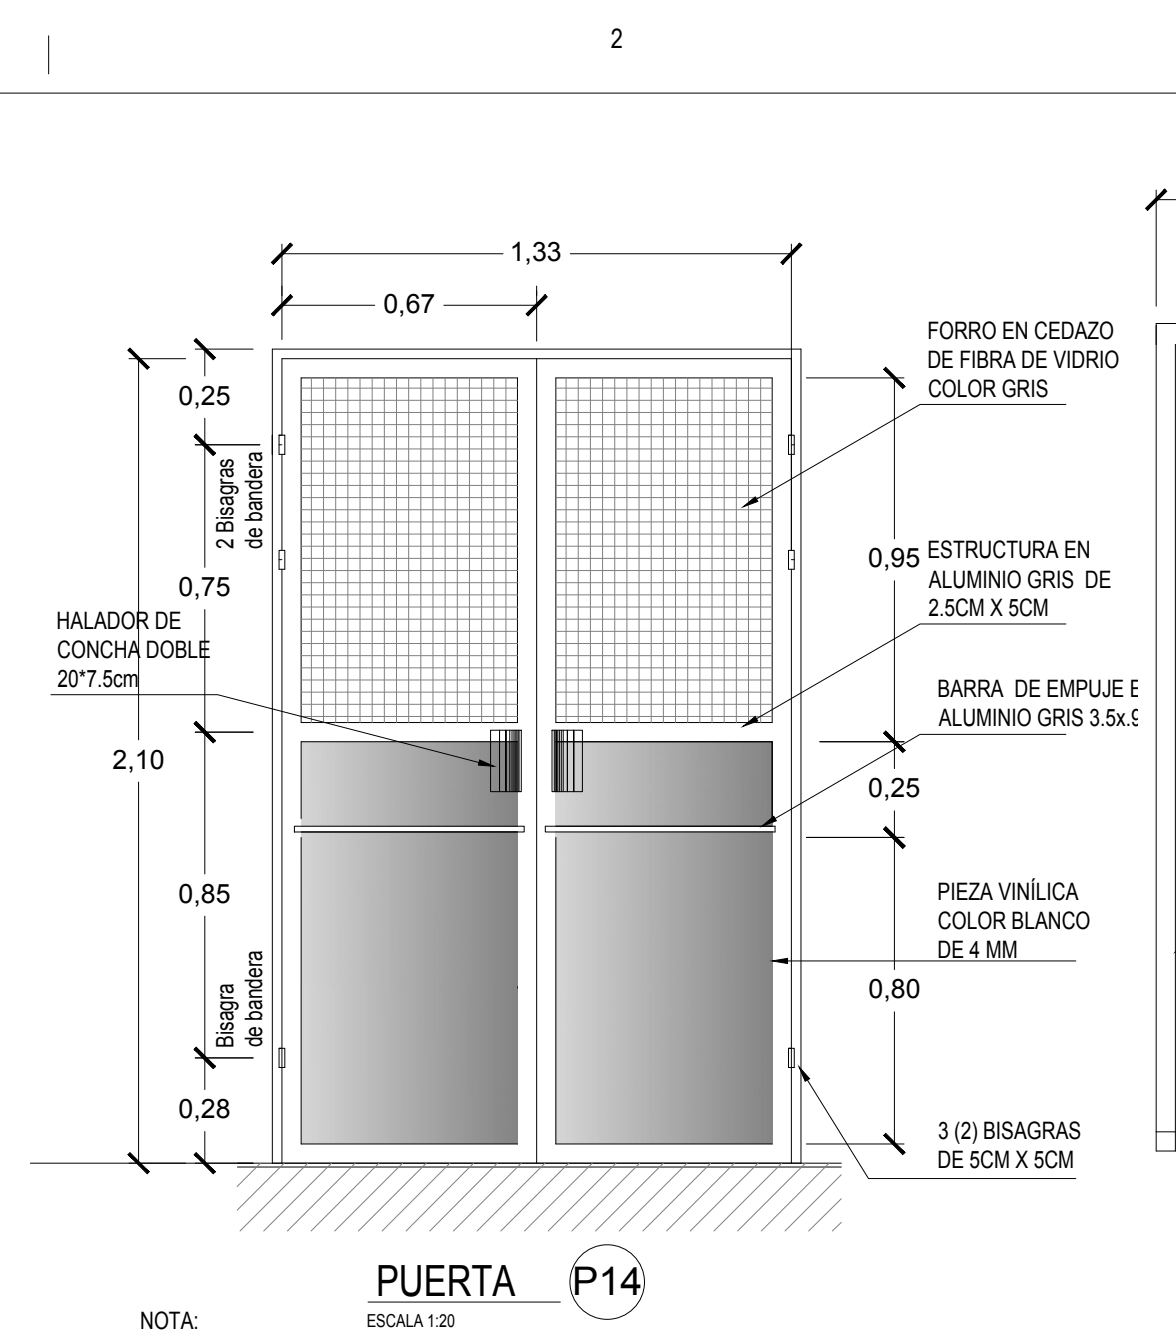


NOTA:
1- ESTE DETALLE CONSTA DE DOS PUERTAS.

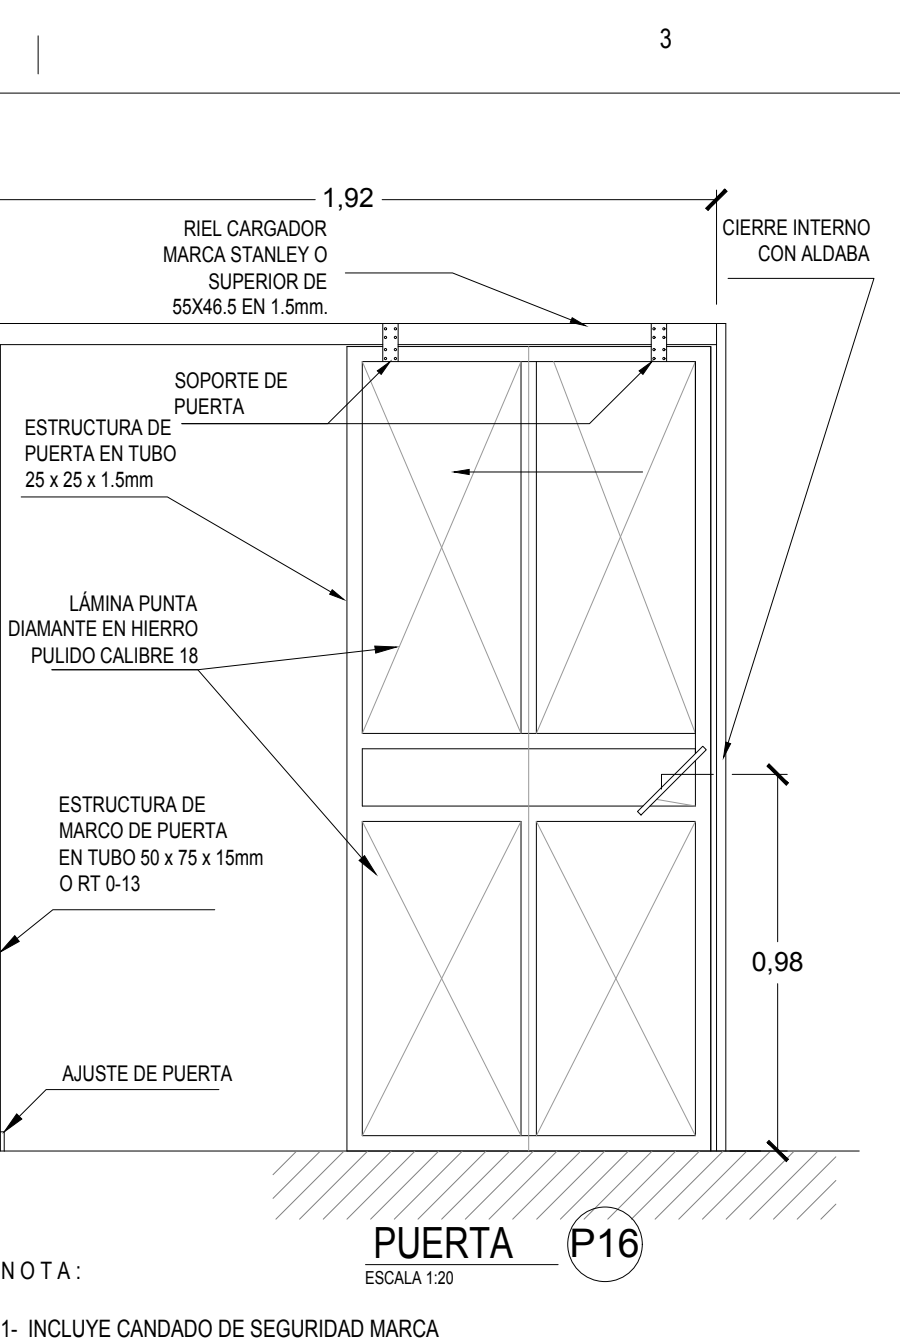

NOTA:
1- INCLUIE CANDADO DE SEGURIDAD MARCA MASTER, UNIPIN 7325 O SUPERIOR.
2- COLOCAR HERRAJE INTERNO TIPO ALDABA.
3- AGARRADERA INTERNA Y EXTERNA EN VARILLA LISA No. 4, L=15cm.
4- COLOCAR ALDABA Y CANDADO EXTERNO.

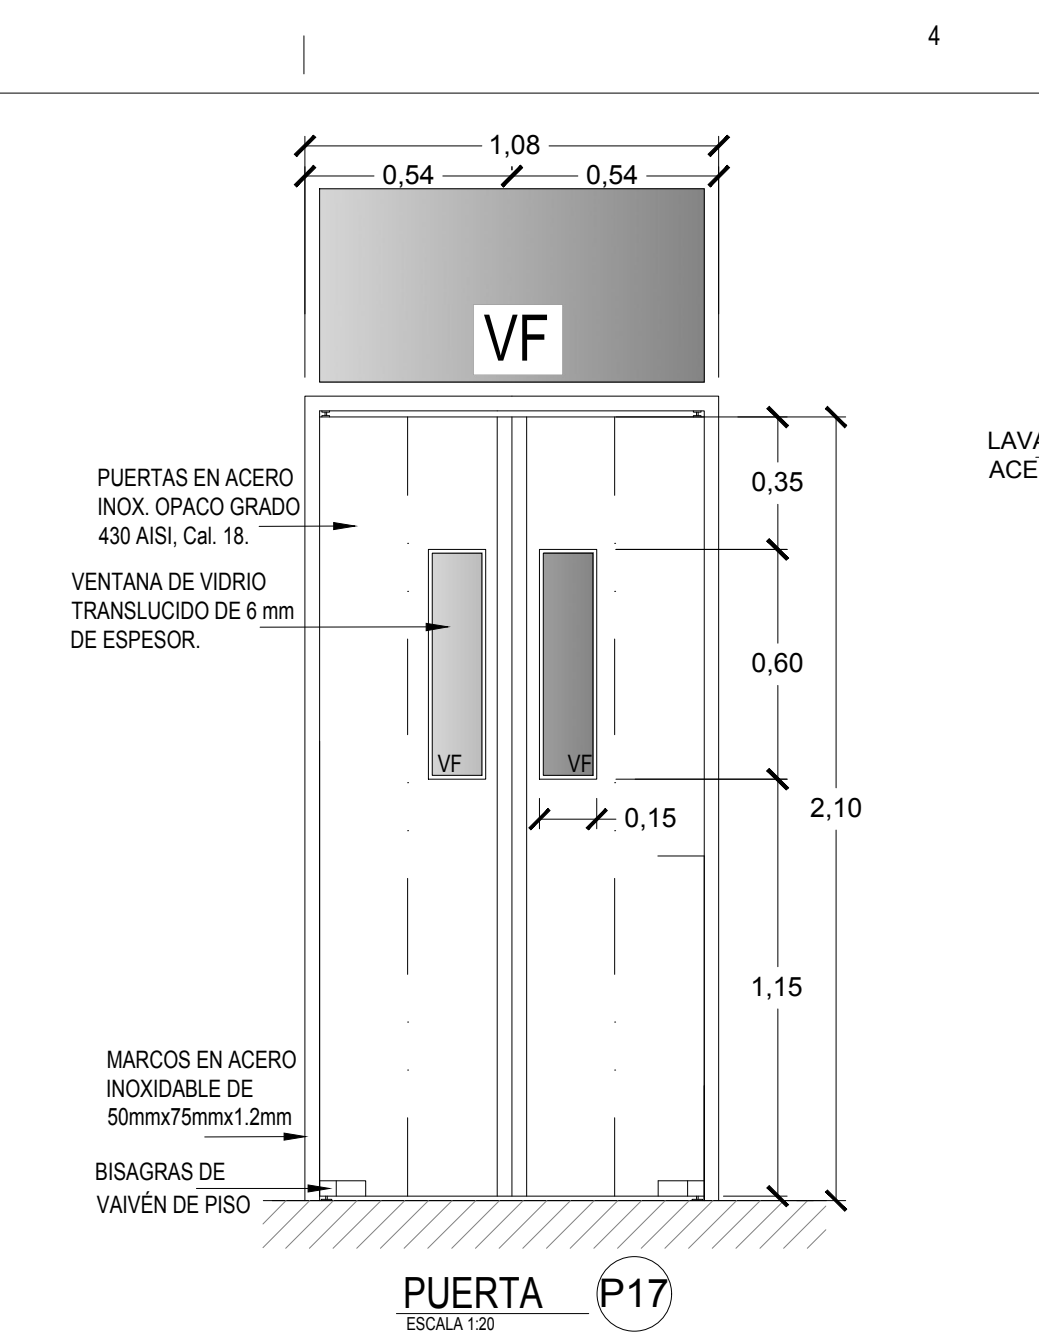


NOTA:
1- INCLUIE CANDADO DE SEGURIDAD MARCA MASTER, UNIPIN 7325 O SUPERIOR.
2- COLOCAR HERRAJE INTERNO TIPO ALDABA.
3- AGARRADERA INTERNA Y EXTERNA EN VARILLA LISA No. 4, L=15cm.
4- COLOCAR ALDABA Y CANDADO EXTERNO.

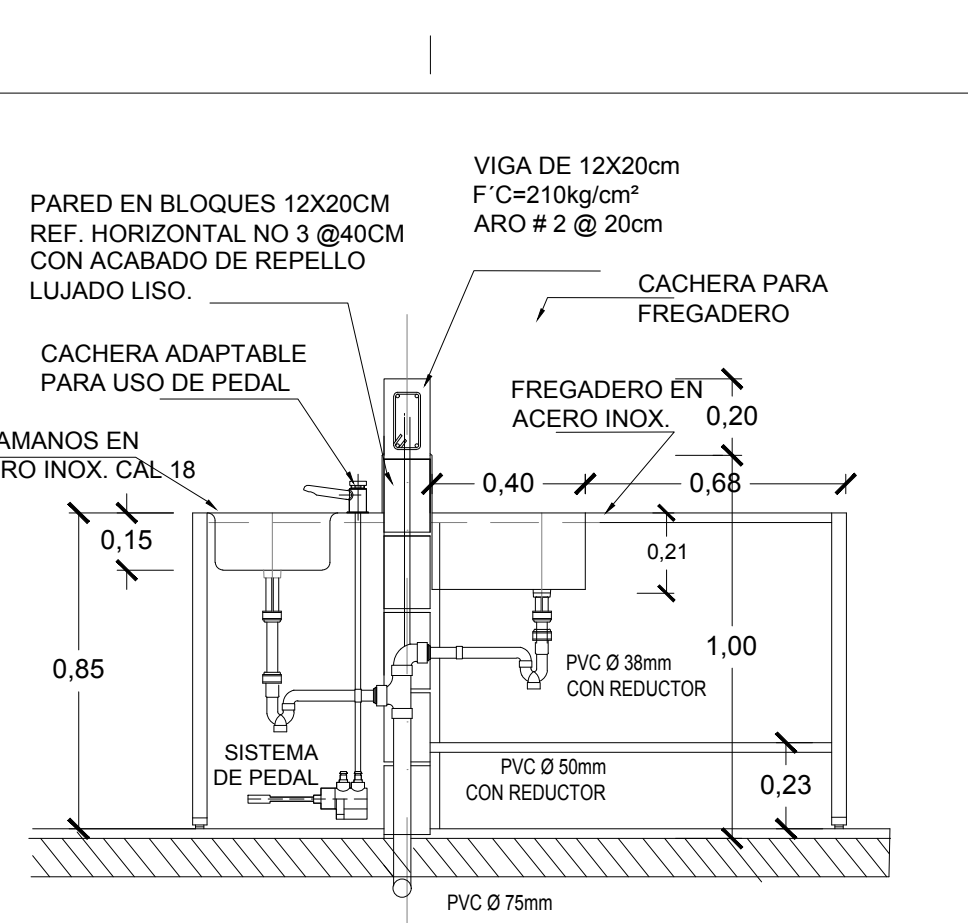


SECCIÓN TRANSVERSAL

NOTA:
TODAS LAS VENTANAS DEL EDIFICIO TENDRÁN COMO PROTECCIÓN, REJA Y CEDAZO METÁLICO.

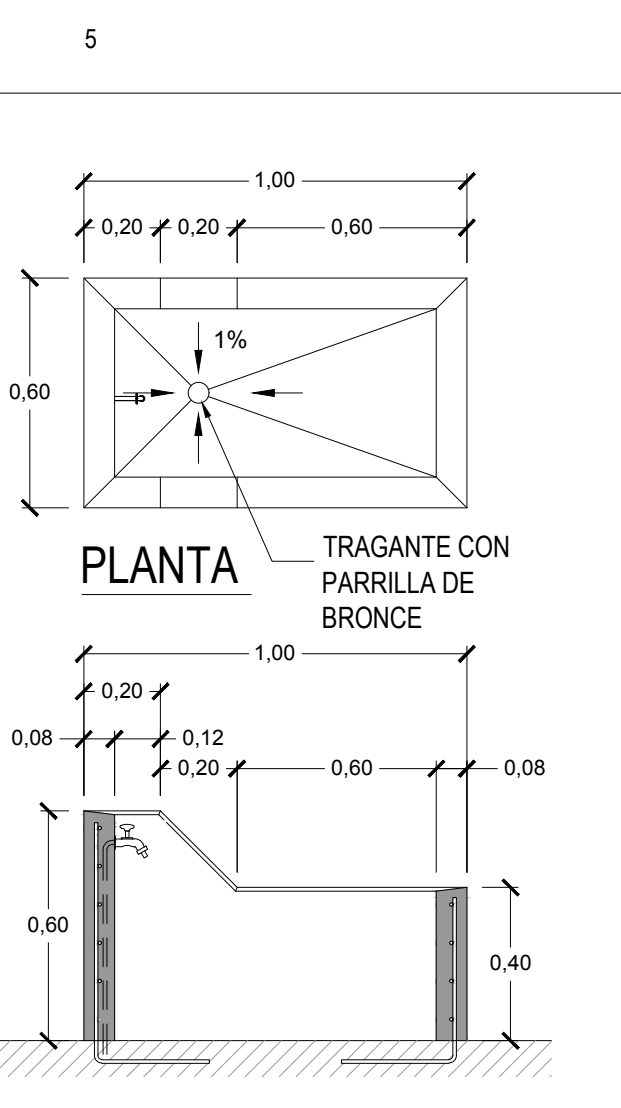


SECCIÓN LONGITUDINAL


NOTA:
- TODA LA PILETA LLEVARÁ ACABADO EN CONCRETO LUJADO LISO.
- REFUERZO #3 @ 15 cm AMBAS DIRECCIONES, CON ANCLAJE DE 0.30 m A LA LOSA DE PISO EN "L".
- GRIFO CON ACCIONAMIENTO RESTRICTO SIMILAR O SUPERIOR A DODOL, ANTI-VANDÁLICO.

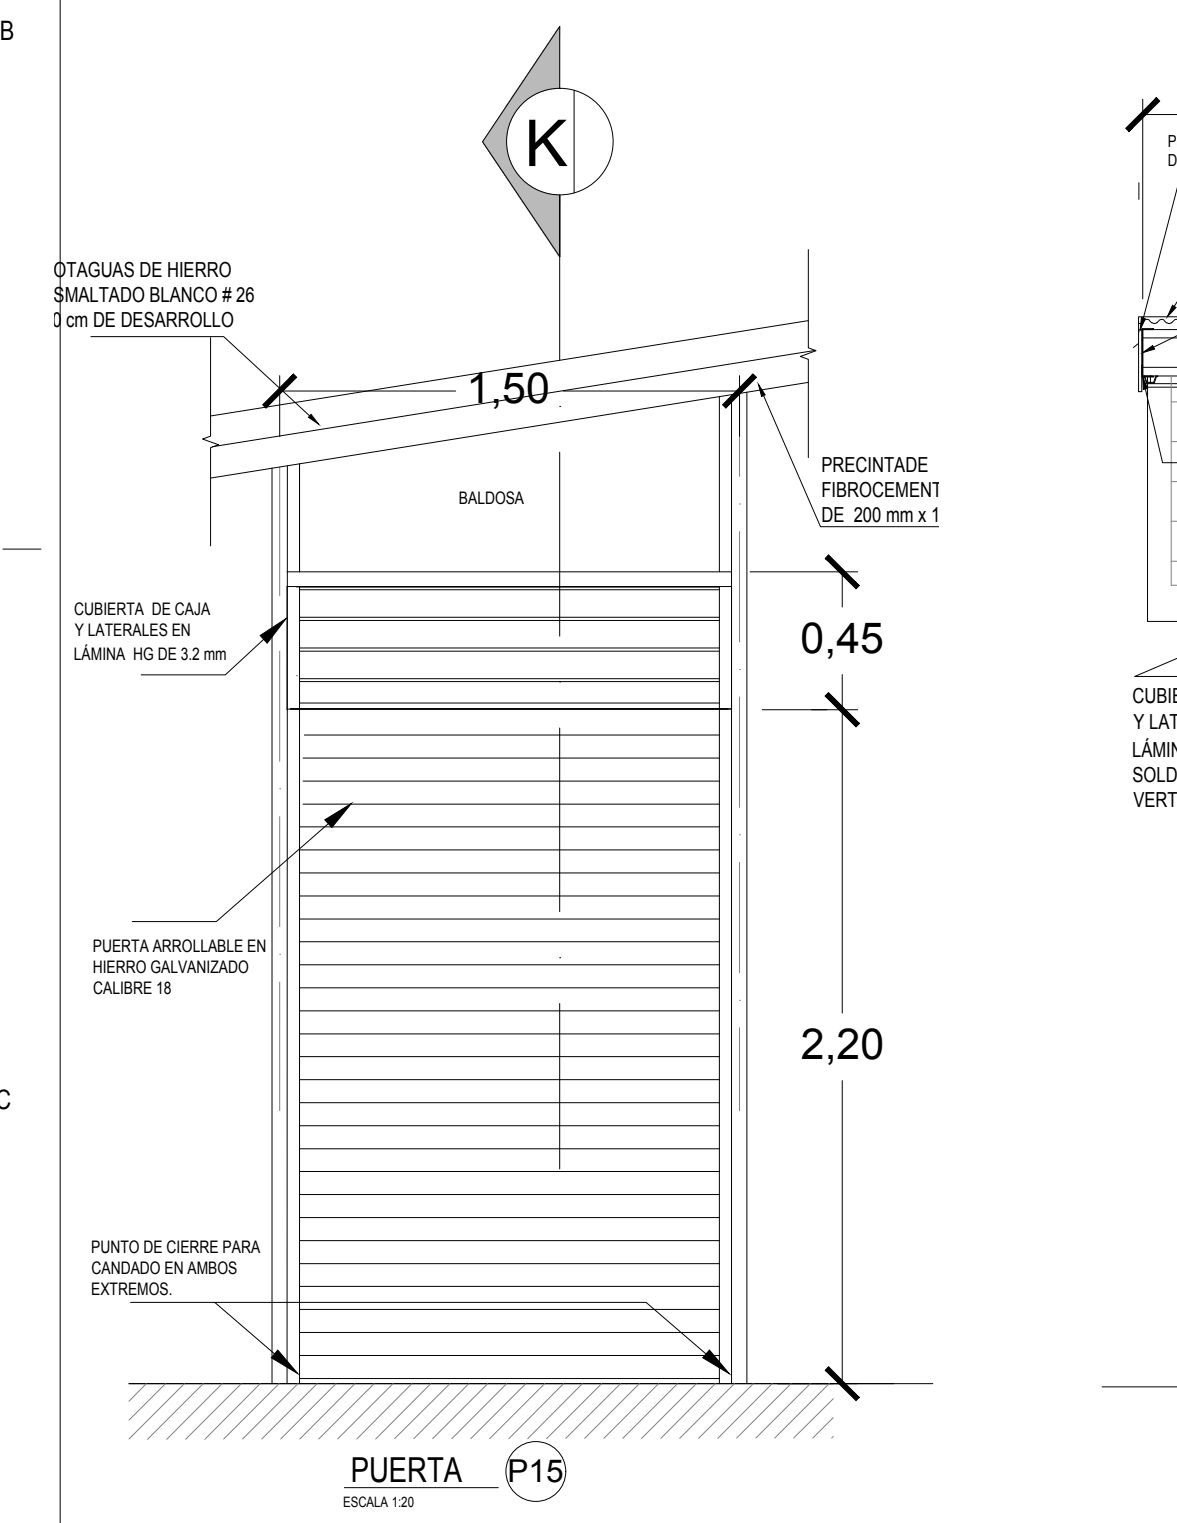


PUERTA P15 ESCALA 1:20

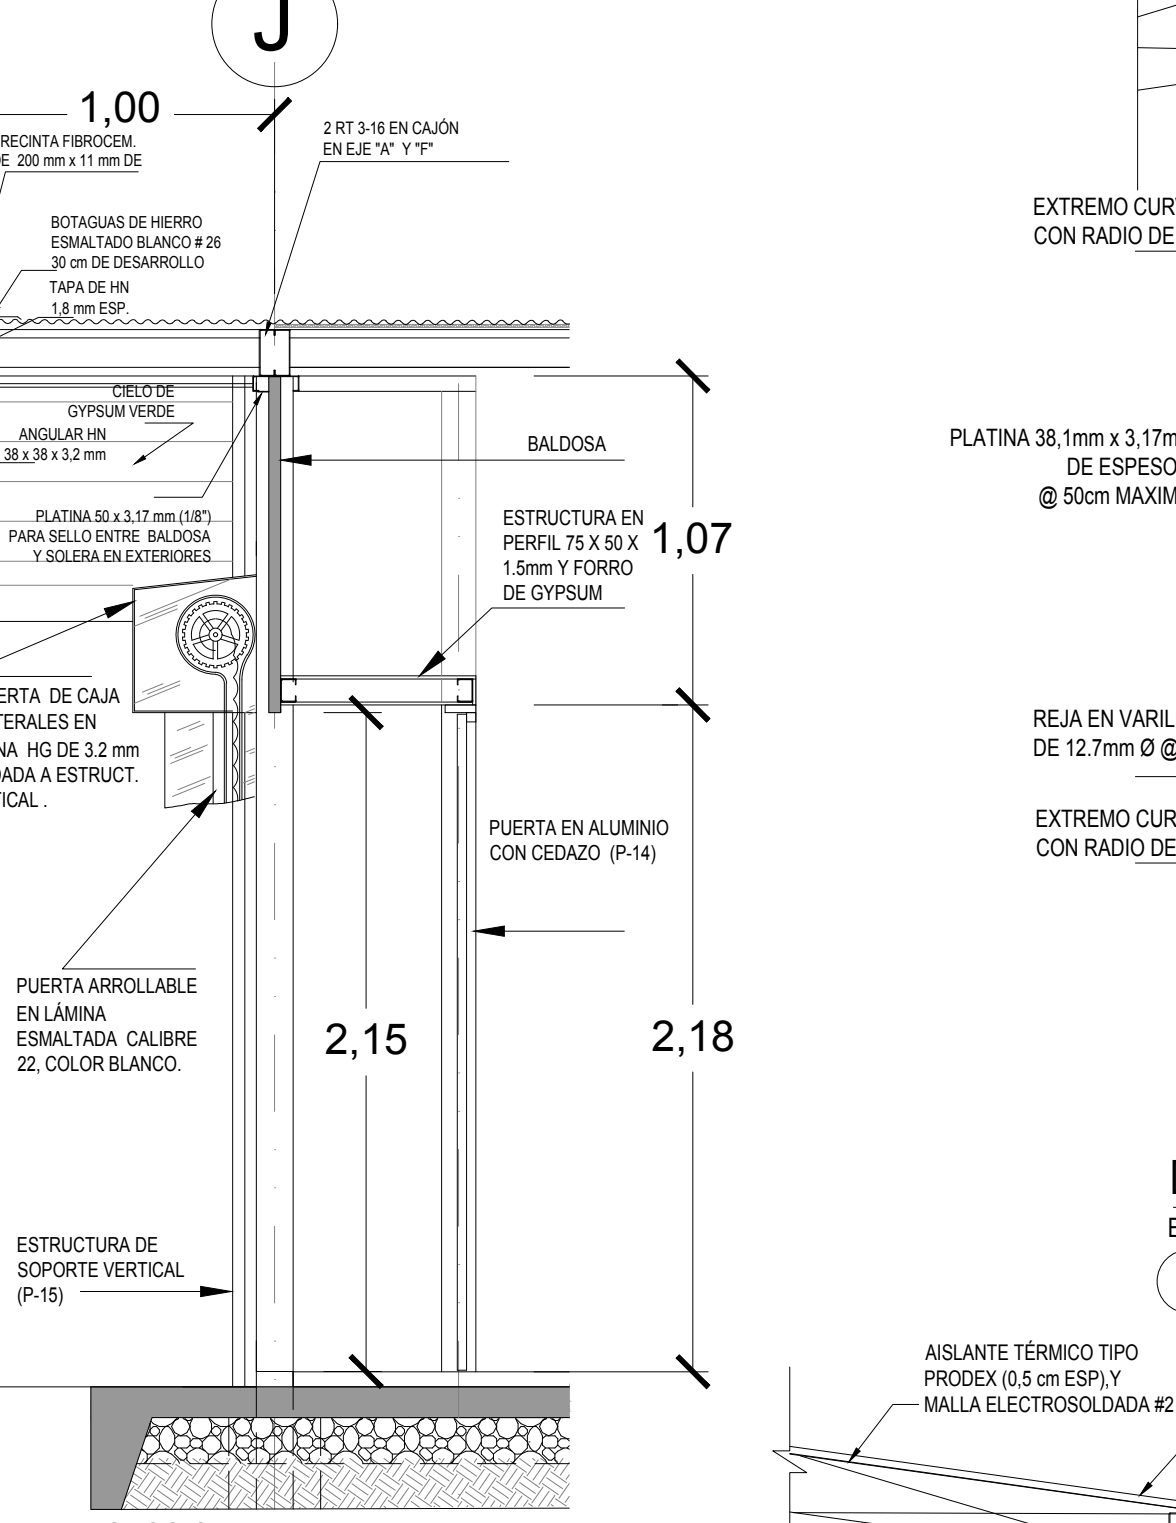

SECCION K-K ESCALA 1:20

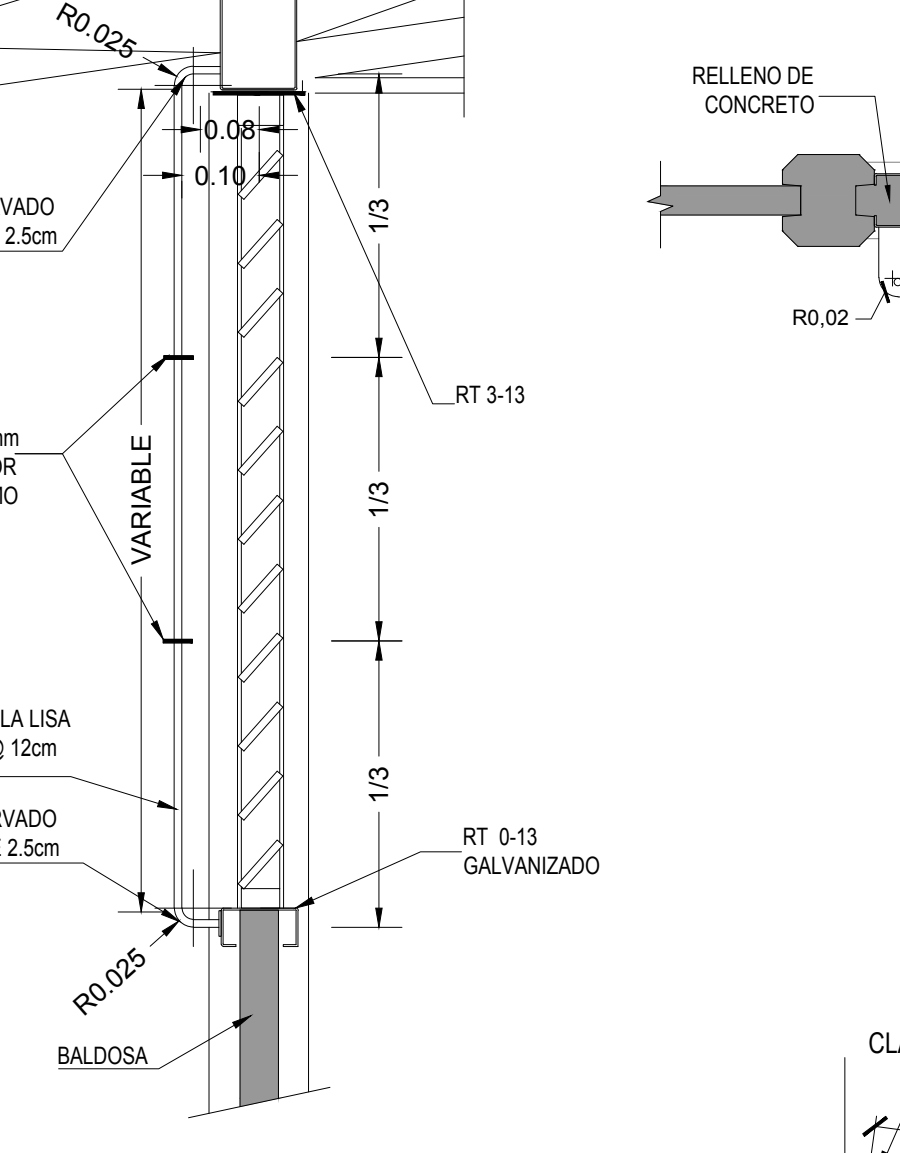


DETALLE DE REJA ESCALA 1:10

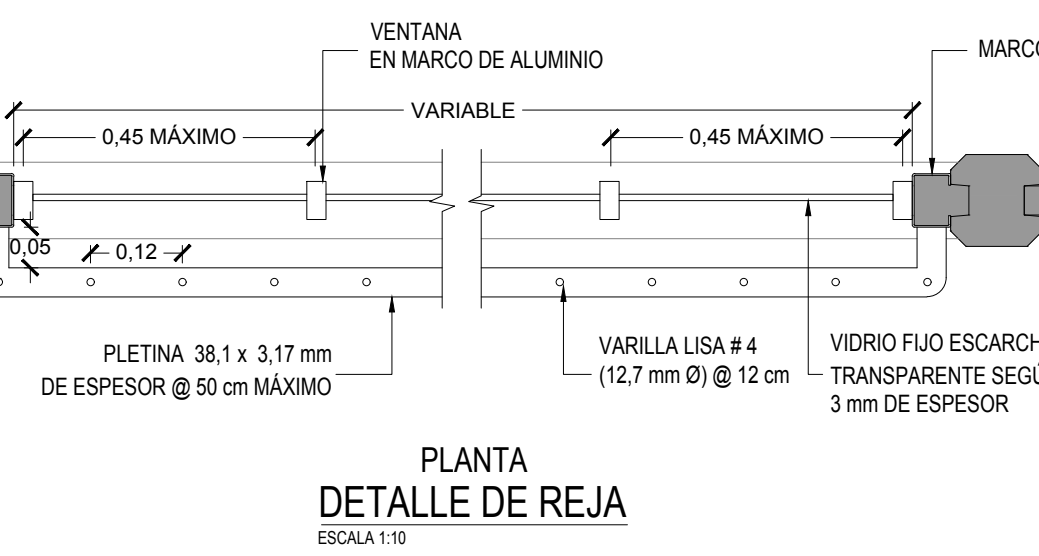


PLANTA DETALLE DE REJA ESCALA 1:10




DETALLE DE VENTANA EN JORDOMEX Sin escala

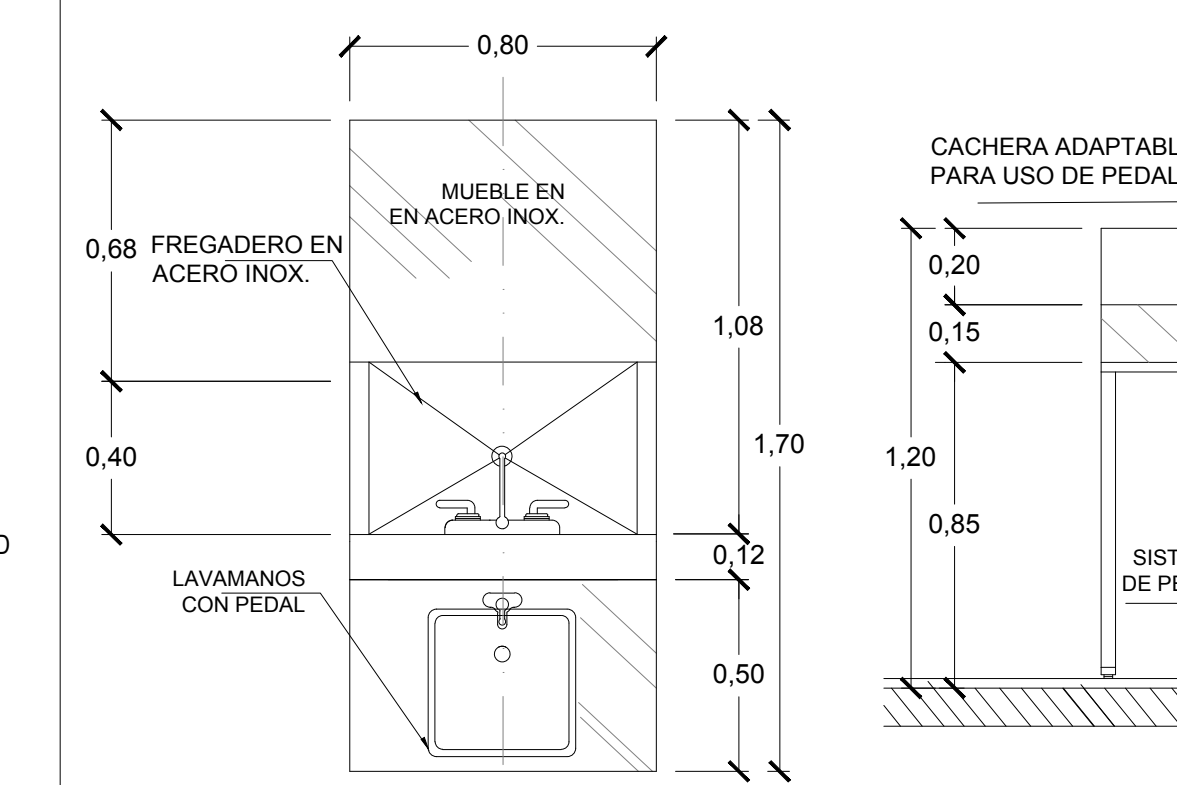


PLANTA

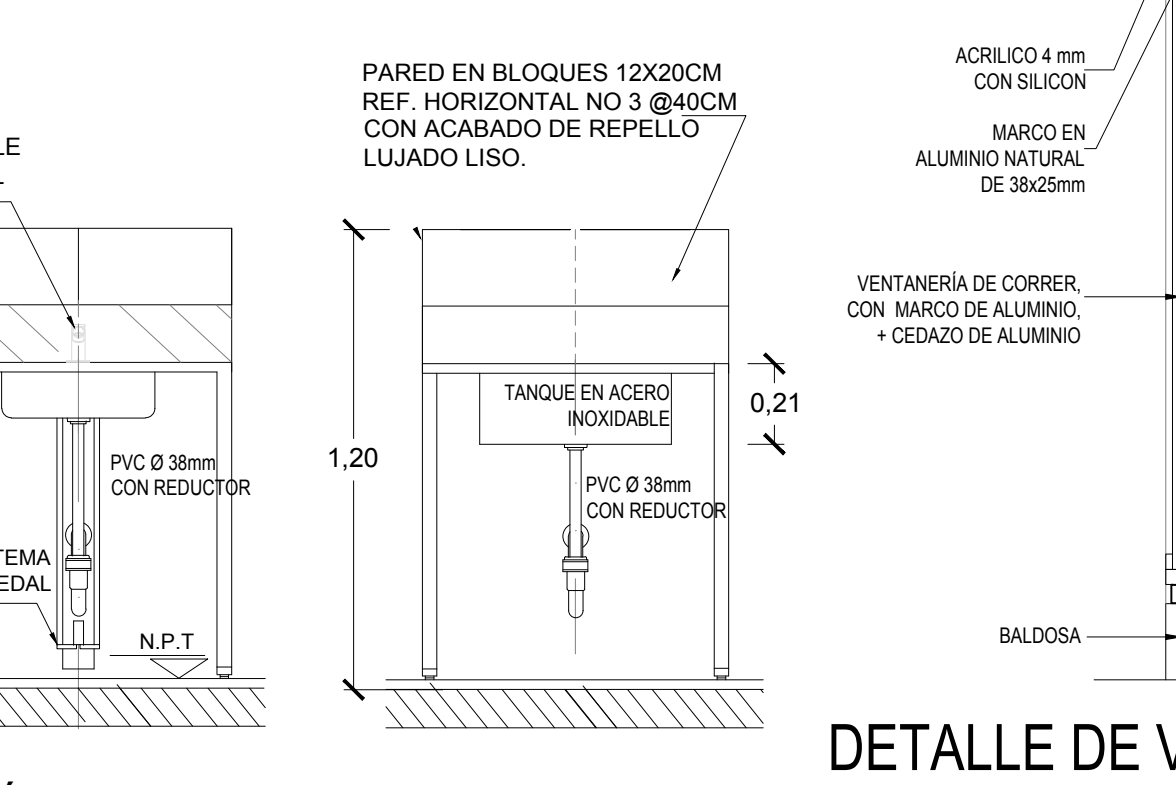


ELEVACIÓN FRONTAL

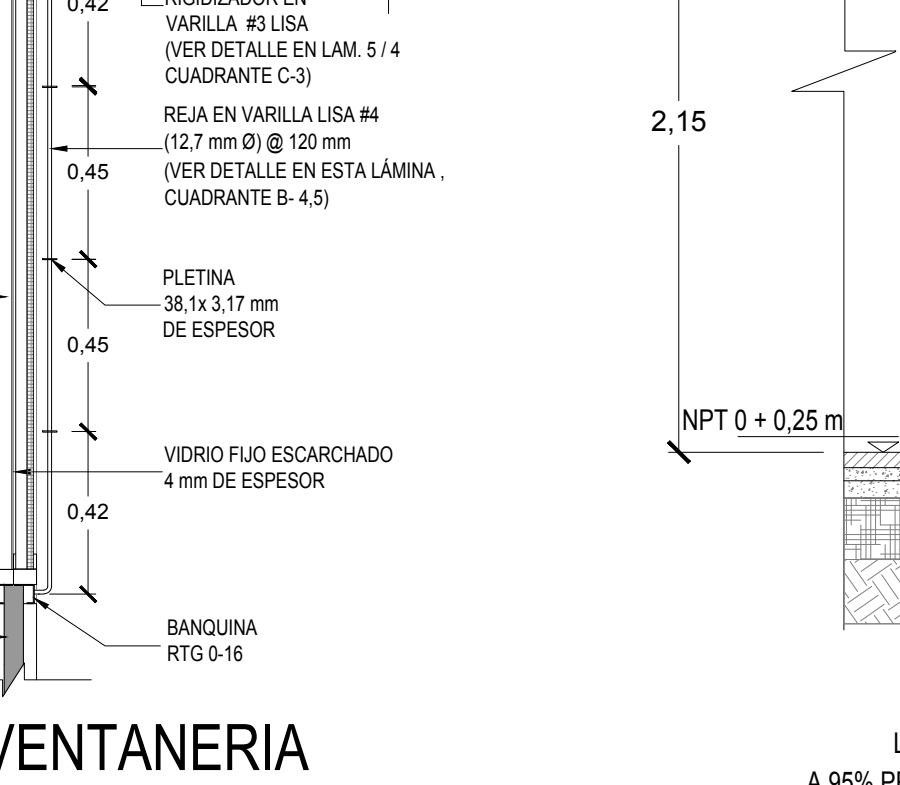


ELEVACIÓN POSTERIOR

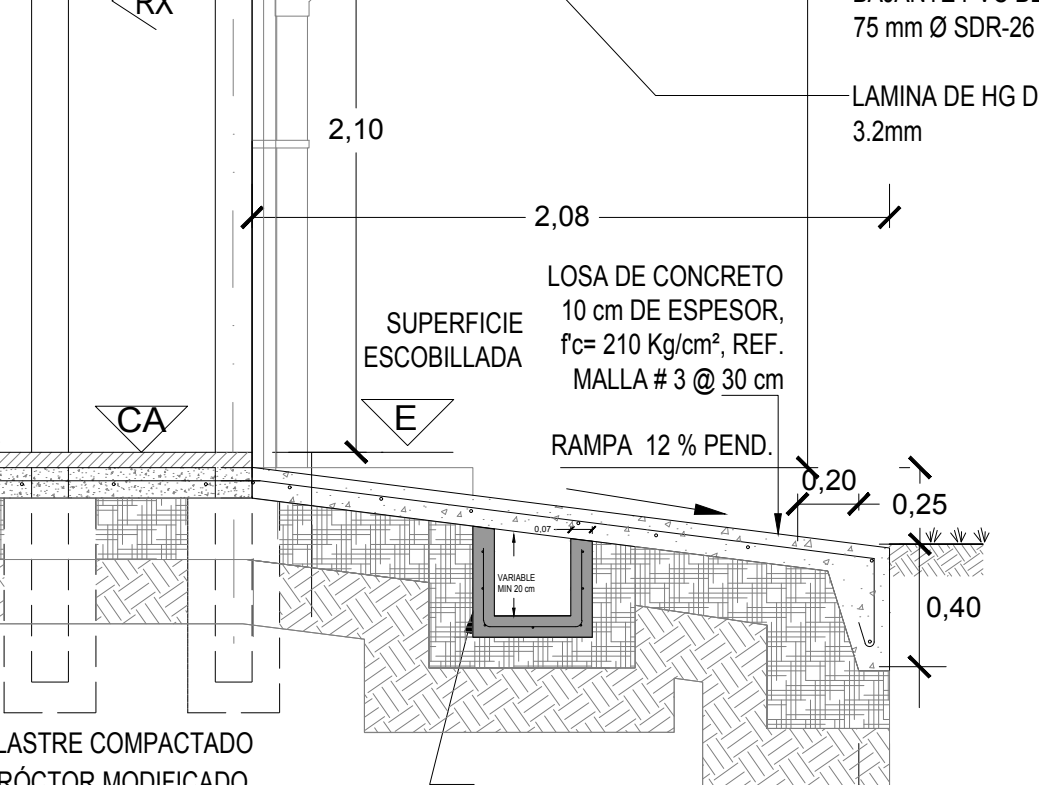

DETALLE DE VENTANERIA SOBRE EJE 1 Y 9 ESCALA 1:20

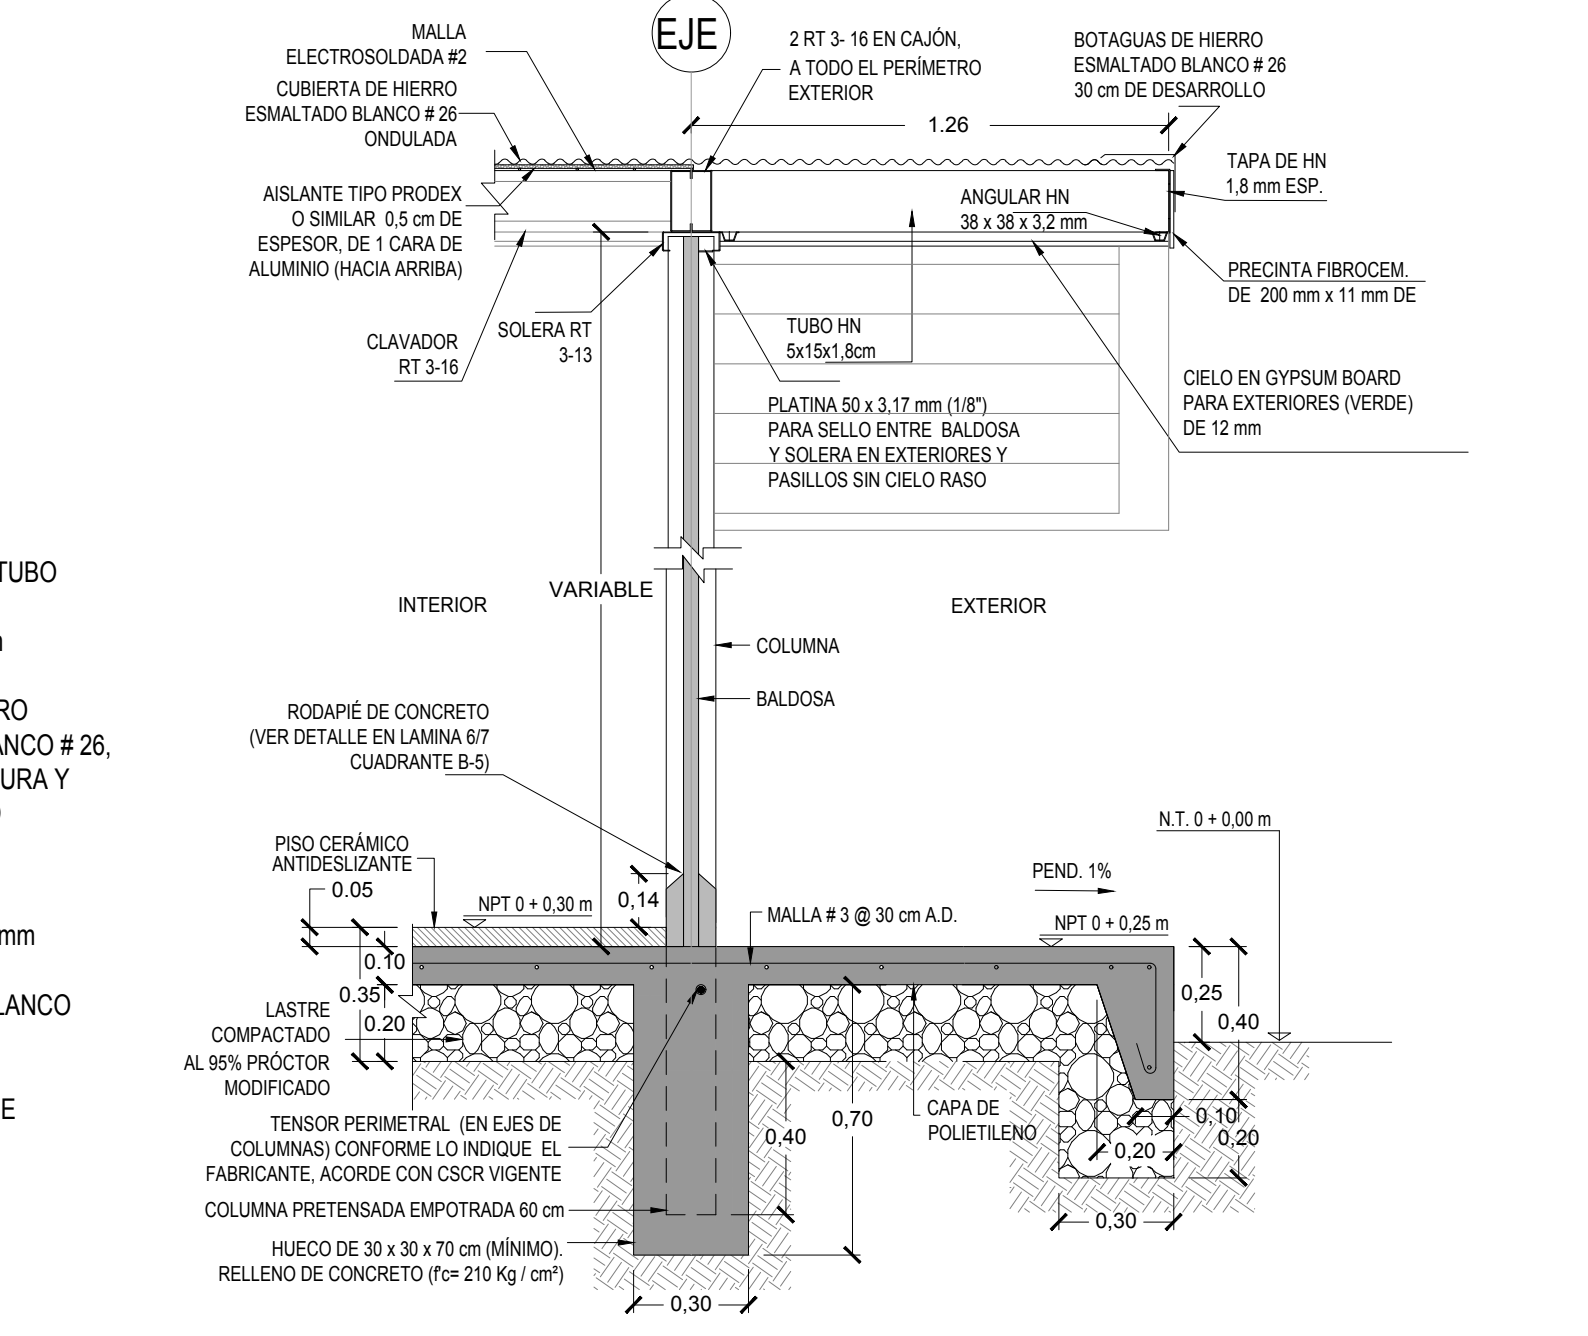

DETALLE TÍPICO DE PARED PARA LOS LATERALES ESCALA 1:20

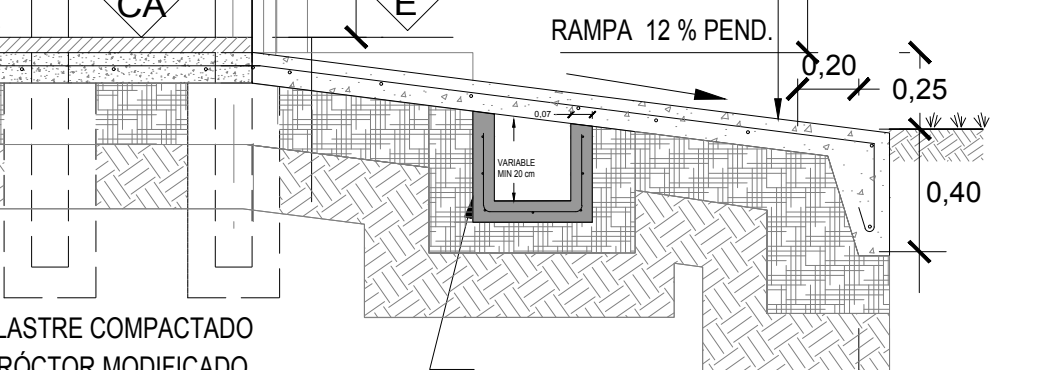

SECCIÓN D-D ESCALA 1:33.33

PROYECTO: COMEDOR 144m PROTOTIPO D1EE 2017
DEPARTAMENTO DE INVESTIGACIÓN:
ARQ. MARIO SHEDDEN JURRIS (JEFE)

COMISIÓN REVISORA:
ARQ. EDDY CALDERON LOBO (coordinador)
ARQ. JORGE SANABRIA GARCIA
ARQ. RICARDO CALVO NAVARRRO
ING. MARCO MATARRITA ALCOCER
ING. VICTOR ALVARADO BRICEÑO

ING. PAERCY WALLACE MULLING (US)
ARQ. MELISSA COTO UREÑA (DPE)
ARQ. SERGIO SANDI ROJAS (DPE)
ING. PABLO PIEDRA ANGULO (DEC)
ING. CESAR MONTERO NUÑEZ (PAE)

CONTRATO OC 805256
MONTO c. 48,944,000.00
FECHA 19/12/2017
CATASTRO SJ-000000-0000
TAMAÑO 144 M2
REGISTRADO POR A-8333
BITACORA

ESTE SELLO TIENE UNA VIGENCIA DE 4 AÑOS, VENCE EL 19/12/2021 (vencimiento aplica sólo a planos constructivos)

SI NO HAY CONCORDANCIA ENTRE LA INFORMACIÓN DEL SELLO Y EL RESULTADO DE LA CONSULTA MEDIANTE EL CÓDIGO, EL SELLO ES NULO.

INOMBRE DEL PROYECTO	
COMEDOR 144m2 D1EE 2017	
CLASIFICACIÓN SEGÚN DECRETO 86350	
INSCRIPCIÓN DE PLANOS TIPO ANTE CFIA	
PROPIETARIO	CEDULA
MINISTERIO DE EDUCACIÓN PÚBLICA	2100042002
DIRECCIÓN	UBICACIÓN
NO TIENE UBICACIÓN EXACTA. ES EN TODO EL TERRITORIO NACIONAL	PROVINCIA: SAN JOSE CANTÓN: SAN JOSE DISTRITO: CARMEN
PLANOS Y DOCUMENTOS	
ANTEPROYECTO	A-5903 SHEDDEN HARRIS MARIO ENRIQUE A-8333 SANABRIA GARCIA-SALAS JORGE
PLANOS Y ESPECIFICACIONES	A-5903 SHEDDEN HARRIS MARIO ENRIQUE A-8333 SANABRIA GARCIA-SALAS JORGE IC-5771 MENDOZA MORA HECTOR IMI-24124 PIEDRA ANGULO JUAN PABLO
ATENCIÓN MUNICIPALIDAD	
Este proyecto no cuenta con profesional responsable de ejecución de obra	
No puede tramitarse la SOLICITUD DE MEDIDORES, ni el PERMISO MUNICIPAL hasta que se complete la información bajo esta leyenda y se cuente con el sello del Colegio Federado de Ingenieros y Arquitectos de Costa Rica	

CONTENIDO:

- DETALLES DE PUERTAS
- DETALLES DE VENTANAS
- DETALLES DE PARED
- DETALLE DE LAVAMANOS Y FREGADERO

INFORMACION DE REGISTRO PÚBLICO			
PROPIETARIO: EL ESTADO - MEP			
CEDULA JURRIS:			
ÁREA			
PLANO CATASTRO			
PROYECTO	FECHA	LÁMINA	
EDUCATIVO	2016	A-3	08