


OBSERVACIONES AL PROFESIONAL CONSULTOR:
El profesional consultor, deberá determinar la ubicación y tamaño de las cajas de registro que correspondan en el contexto del sistema general de evacuación pluvial previsto a continuación de las rejillas del diseño original, ya que las que aparecen en el plano son una referencia.
Además deberá reorientar la dirección de las aguas, así como variar los diámetros de las tuberías indicadas, de acuerdo a las condiciones de ubicación del edificio en el contexto de las obras existentes y condiciones del terreno.
Toda el área de cubierta interna del módulo, llevará malla electrosoldada # 2 y aislante térmico tipo PRODEX o similar marca, de 5 mm de espesor, con la cara de aluminio hacia arriba, utilizando cinta adhesiva en juntas y respetando los traslapes según el fabricante. (Ver detalles en esta hoja).

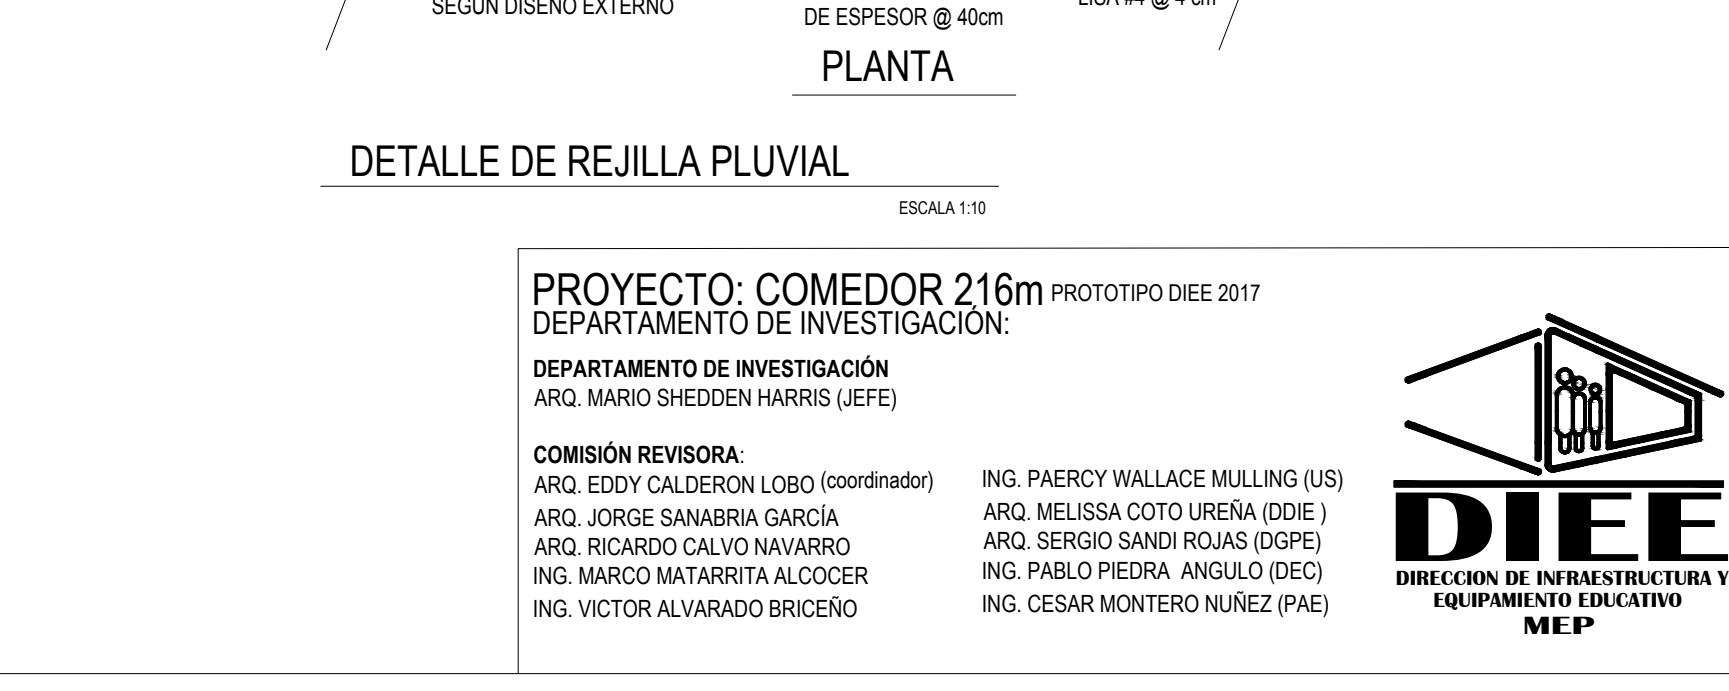

PROYECTO: COMEDOR 216m2 PROTOTIPO DIEE 2017
DEPARTAMENTO DE INVESTIGACIÓN:
ARQ. MARIO SHEDDEN HARRIS (JEFE)

DEPARTAMENTO DE INVESTIGACIÓN
ARQ. MARIO SHEDDEN HARRIS (JEFE)

COMISIÓN REVISORA:
ARQ. EDDY CALDERÓN LOBO (coordinador)
ARQ. JORGE SANABRIA GARCÍA
ARQ. RICARDO CALVO NAVARRO
ING. MARCO MATARRITA ALCOER
ING. VICTOR ALVARADO BRICEÑO

ING. PAERCY WALLACE MULLING (US)
ING. MELISSA COTO UREÑA (DIEE)
ARQ. SERGIO SANDO ROJAS (DIEE)
ING. PABLO PIEDRA ANGLUO (DEC)
ING. CESAR MONTERO NUÑEZ (PAE)

DIEE
DIRECCIÓN DE INFRAESTRUCTURA Y EQUIPAMIENTO EDUCATIVO
MEP

CONTENIDO:

- PLANTA DE TECHOS Y PLUVIALES.
- PLANTA ESTRUCTURAL DE TECHOS L.
- DETALLE DE CAJA DE REGISTRO PLUVIAL.
- DETALLE DE ANCLAJE DE BAJANTE A LA COLUMNA
- DETALLE DE CERCHAS
- DETALLE DE CIELO
- DETALLE DE CUMBRERA
- DETALLES GENERALES

INFORMACIÓN DE REGISTRO PÚBLICO
PROPIETARIO: EL ESTADO - MEP
CÉDULA JURÍDICA:
ÁREA
PLANO CATASTRO

PROYECTO	FECHA	LÁMINA
EDUCATIVO		A-6 09