




NOMBRE DEL PROYECTO	
CONSTRUCCIÓN DE LAS NUEVAS INSTALACIONES DE LA ESCUELA SALUSTIO CAMACHO	
CLASIFICACIÓN SEGÚN DECRETO 36550	
EDIFICIOS PARA EDUCACIÓN PÚBLICA	
PROPIETARIO	CÉDULA
JUNTA DE EDUCACIÓN ESCUELA SALUSTIO CAMACHO	3-008-092204
DIRECCIÓN	UBICACIÓN
DE LA PLAZA DE DEPORTES 100 AL ESTE	PROVINCIA: ALAJUELA CANTÓN: ZARCERO DISTRITO: PALMIRA
PLANOS Y DOCUMENTOS	
ANTEPROYECTO	A-17590 HERNANDEZ CARBALLO MARCO VINICIO
PLANOS Y ESPECIFICACIONES	A-17590 HERNANDEZ CARBALLO MARCO VINICIO IC-18763 BRENES FERNANDEZ JOSE ALEJANDRO IE-14779 BENAVIDES ARIAS LUIS FABRICIO

ATENCIÓN MUNICIPALIDAD
Este proyecto no cuenta con profesional responsable de ejecución de obra
No puede tramitarse la SOLICITUD DE MEDIDORES, ni el PERMISO MUNICIPAL hasta que se complete la información bajo esta leyenda y se cuente con el sello del Colegio Federado de Ingenieros y Arquitectos de Costa Rica

RESULTADO DE REVISIÓN INSTITUCIONAL
Atención Municipalidad ZARCERO. Consultar informe de cumplimiento

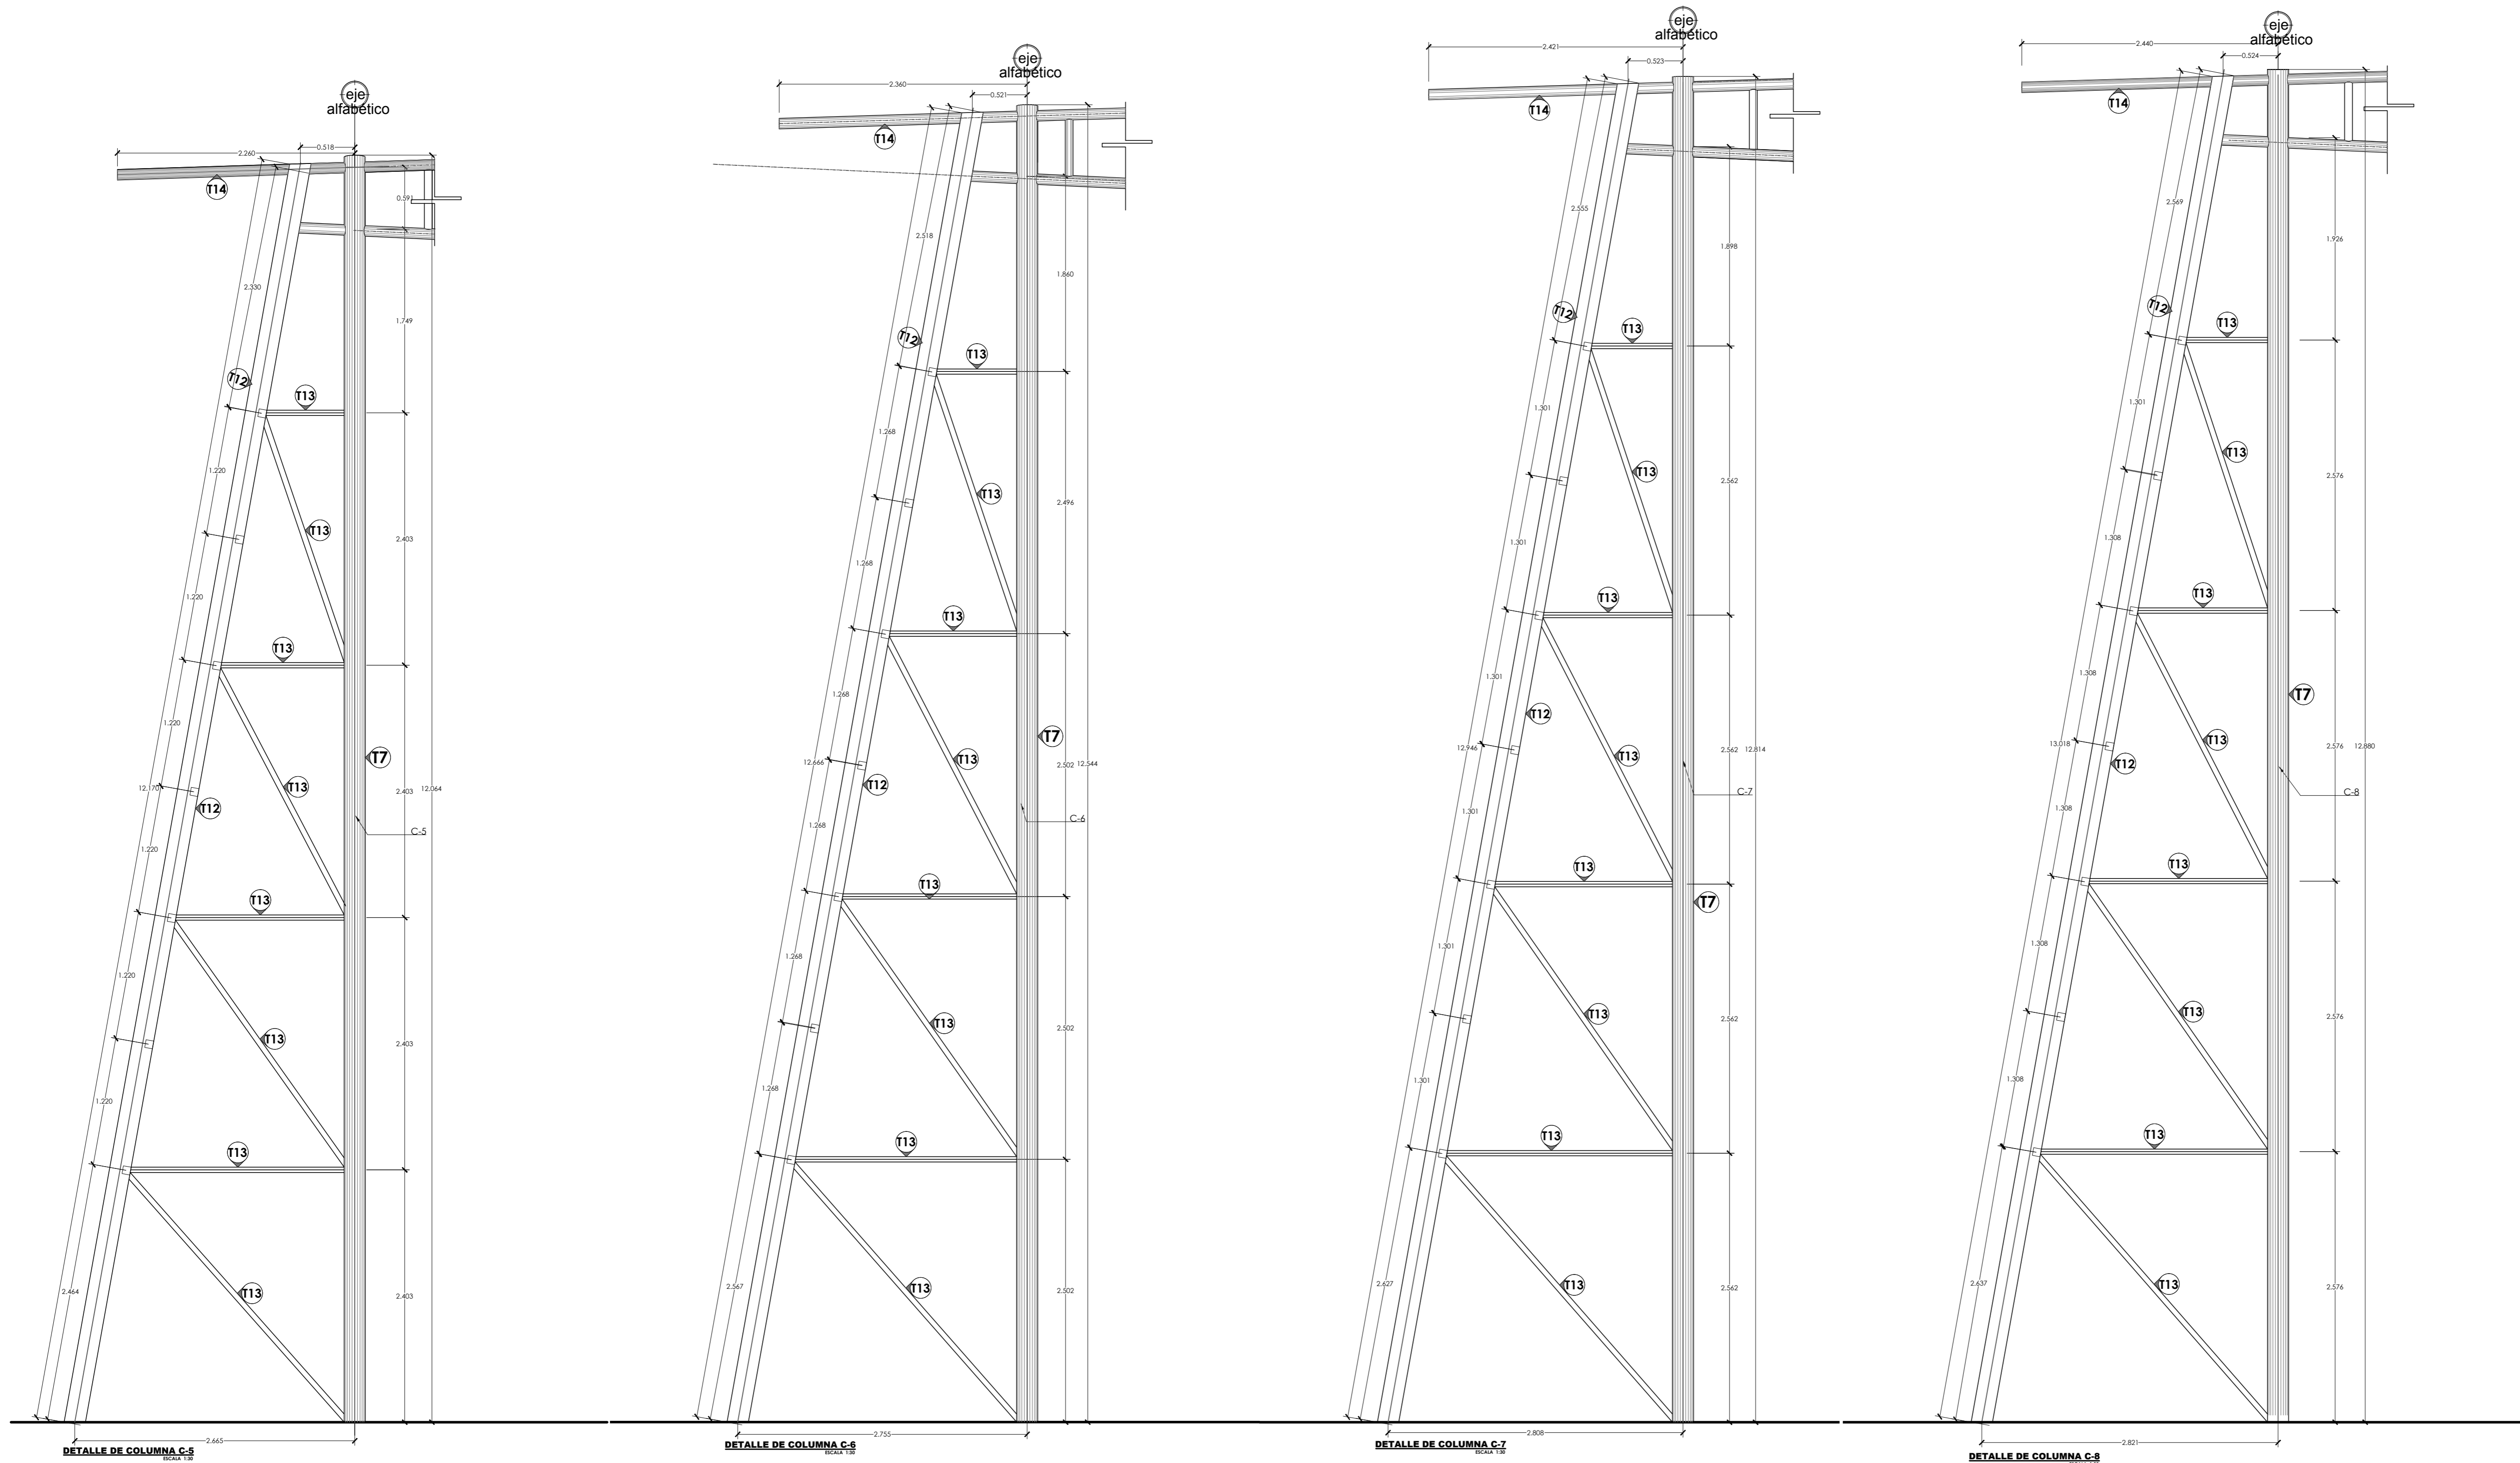

DETALLE DE COLUMNA C-5
ESCALA 1:20

DETALLE DE COLUMNA C-6
ESCALA 1:20

DETALLE DE COLUMNA C-7
ESCALA 1:20

DETALLE DE COLUMNA C-8
ESCALA 1:20

DEPARTAMENTO: DESARROLLO DE INFRAESTRUCTURA EDUCATIVA

PROYECTO: CONSTRUCCIÓN DE LAS NUEVAS INSTALACIONES DE LA ESCUELA SALUSTIO CAMACHO

CENTRO EDUCATIVO: ESCUELA SALUSTIO CAMACHO

CÓDIGO: 1340



CONSTRUCCIÓN NUEVAS INSTALACIONES ESCUELA SALUSTIO CAMACHO

CONTENIDO

INDICADO

PROPIETARIO:
JUNTA DE EDUCACIÓN ESCUELA SALUSTIO CAMACHO
CEDULA JURIDICA: 3-008-092204

INFORMACION CATASTRAL:
Nº PLANO CATASTRADO: A-44041-1992/A-42429-1992/A-42877-1992

ÁREA:
CITAS: TOMO FOLIO ASIENTO

FOLIO REAL

PROYECTO	FECHA	LÁMINA
EDUCATIVO	FEB/2017	S-10